





±0,00 = 399,60

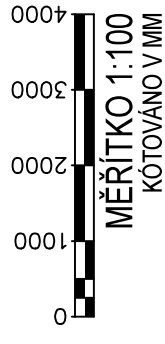



ZODP. PROJEKTANT:	ING. B. KUBÁT	MĚŘÍTKO:	1:100
VYPRACOVAL:	DANA KOLAČKOVÁ	DATUM:	SRPEN 2022
STUPEŇ:	STUDIE PROVEDITELNOSTI	FORMÁT:	2*A4
STAVEBNÍK:	VŠTE ČESKÉ BUDĚJOVICE		
MÍSTO STAVBY:	VŠTE ČESKÉ BUDĚJOVICE		
NÁZEV AKCE:	VŠTE ČESKÉ BUDĚJOVICE		
<b>NÁSTAVBA A STAVEBNÍ ÚPRAVY VŠTE ČESKÉ BUDĚJOVICE- PAVILON "F"</b>			
ČÍSLO ZAKÁZKY:			
ČÍSLO PŘÍLOHY:	<b>A01</b>		
ČÍSLO KOPIE:			
OBSAH:	<b>PŮDORYS 1.NP</b>		

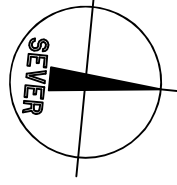


399,550  
DÍLNA  
PLOCHA 20,90 m<sup>2</sup>  
s.v. 3,60

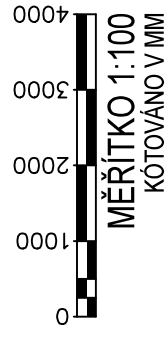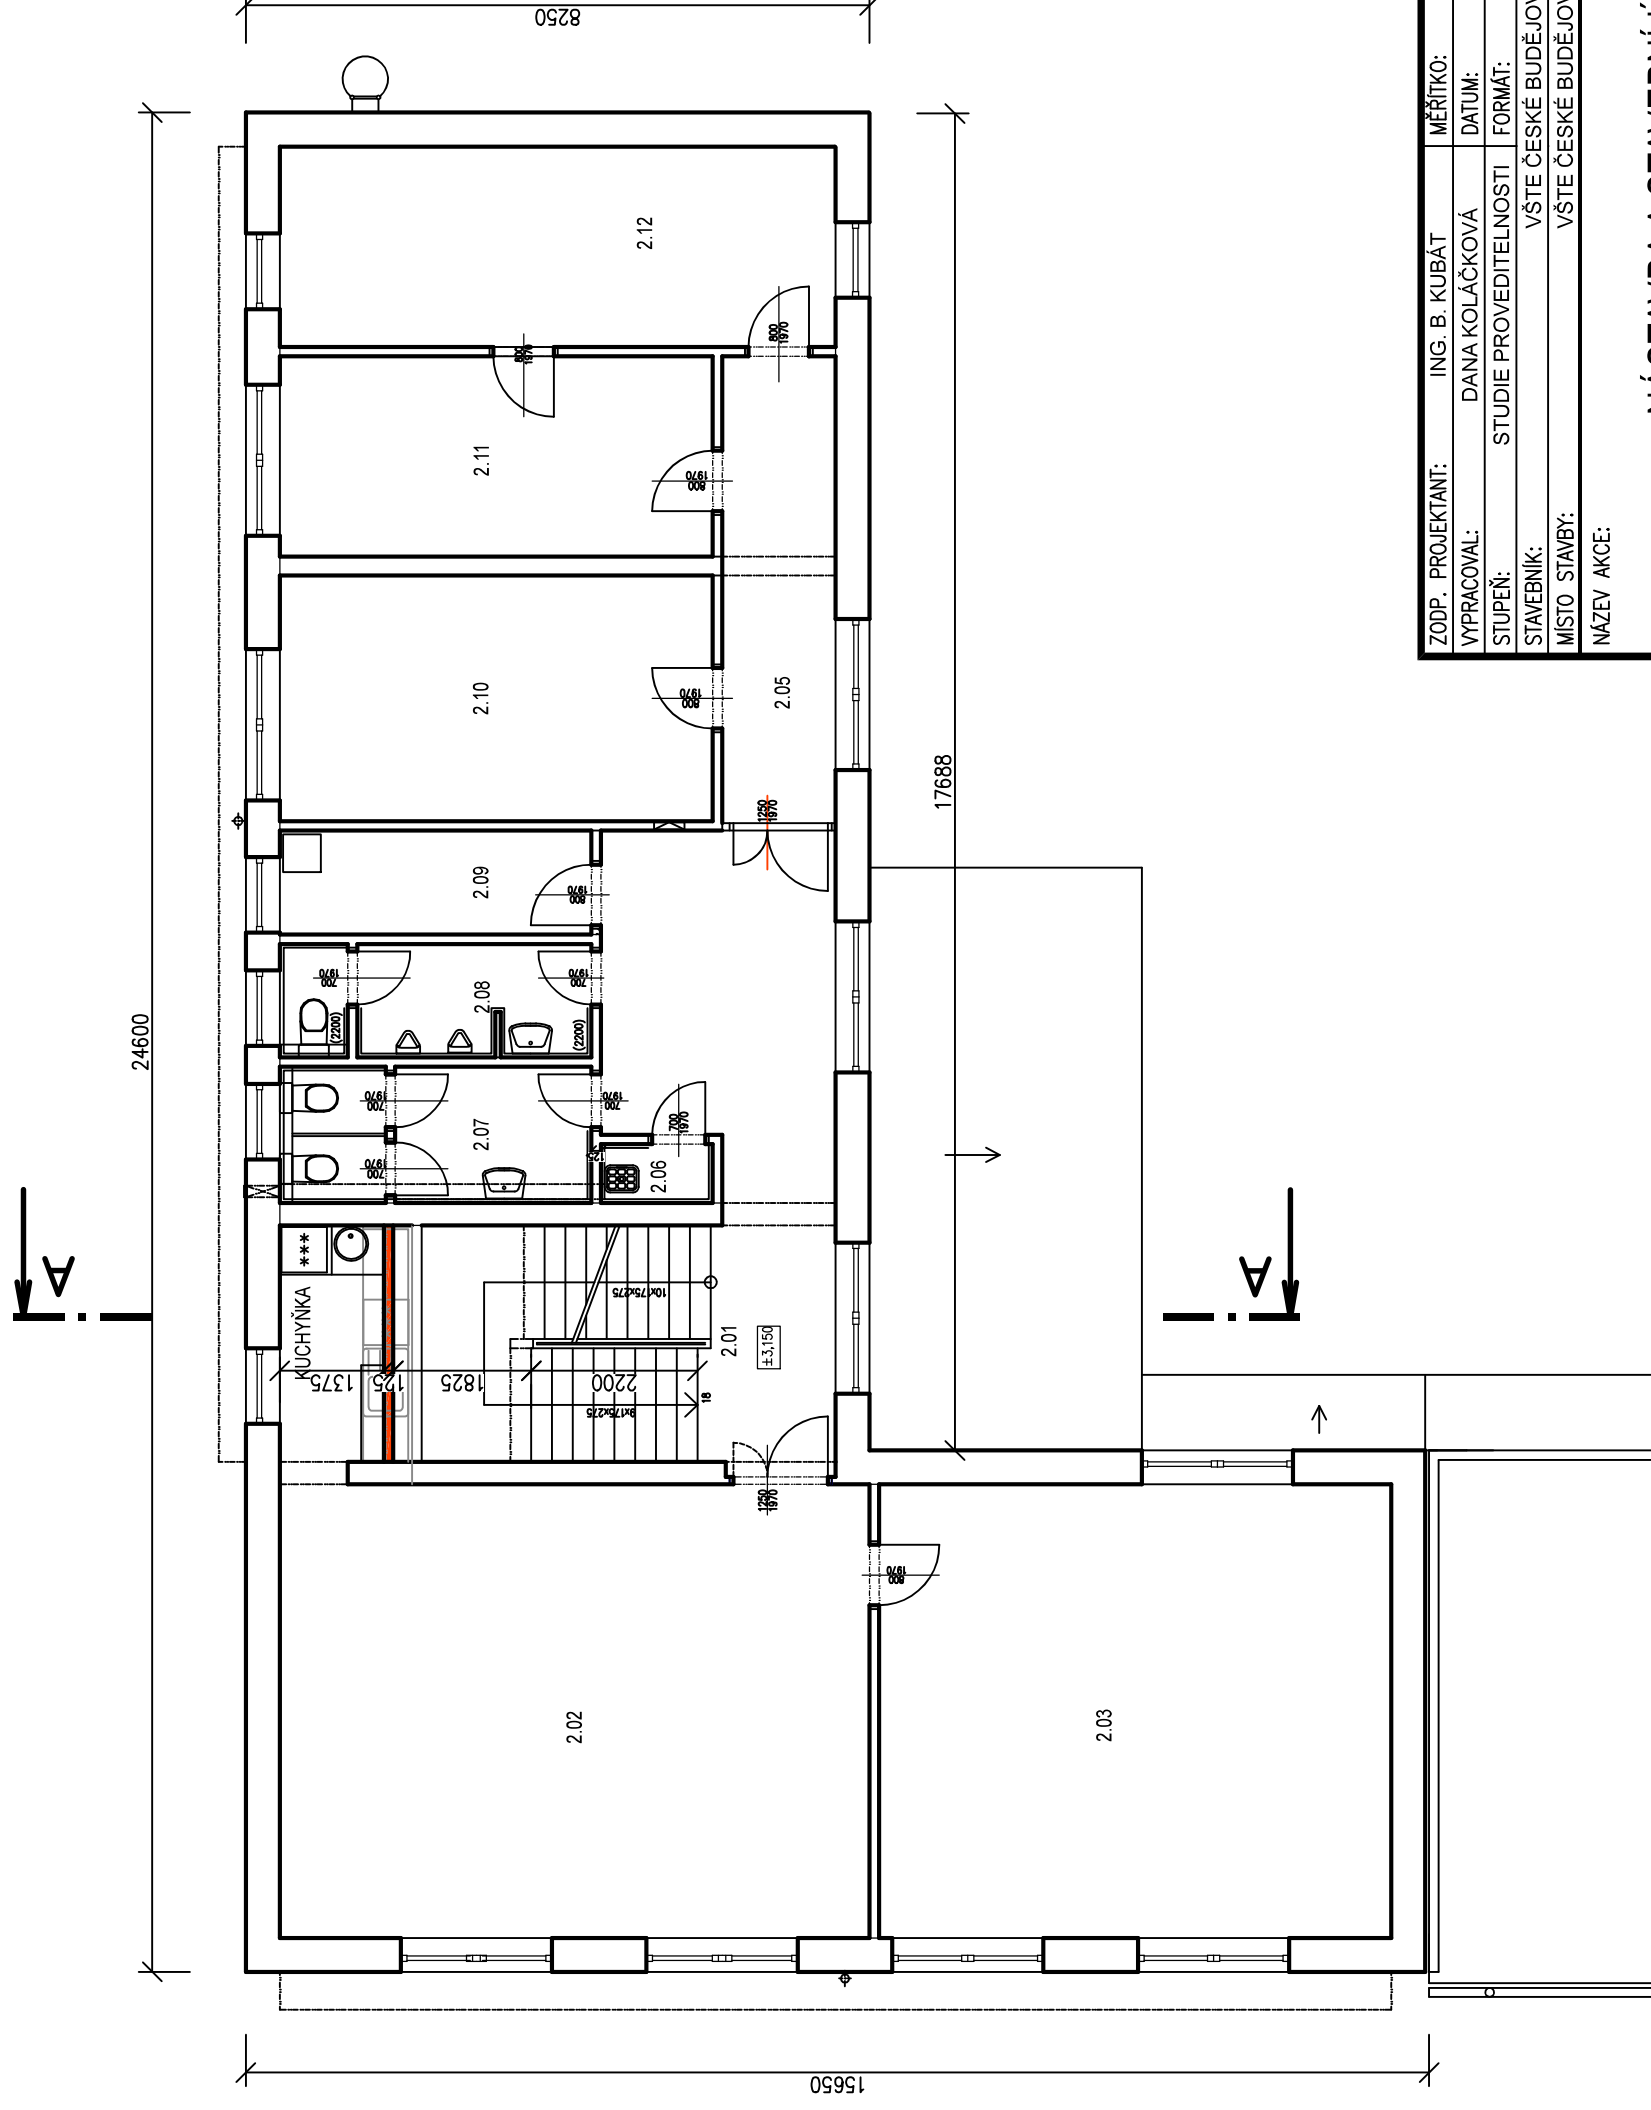

ZODP. PROJEKTANT:	ING. B. KUBÁT	MĚŘÍTKO:	1:100
VYPRACOVAL:	DANA KOLÁČKOVÁ	DATUM:	SRPEN 2022
STUPEŇ:	STUDIE PROVEDITELNOSTI	FORMÁT:	2*A4
STAVEBNÍK:	VŠTE ČESKÉ BUDĚJOVICE		
MÍSTO STAVBY:	VŠTE ČESKÉ BUDĚJOVICE		
NÁZEV AKCE:	VŠTE ČESKÉ BUDĚJOVICE		
<b>NÁSTAVBA A STAVEBNÍ ÚPRAVY VŠTE ČESKÉ BUDĚJOVICE- PAVILON "F"</b>			
ČÍSLO ZAKÁZKY:			
ČÍSLO PŘÍLOHY:	<b>A02</b>		
ČÍSLO KOPIE:			
OBSAH:	PŮDORYS 2.NP		

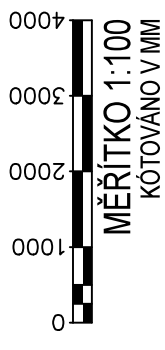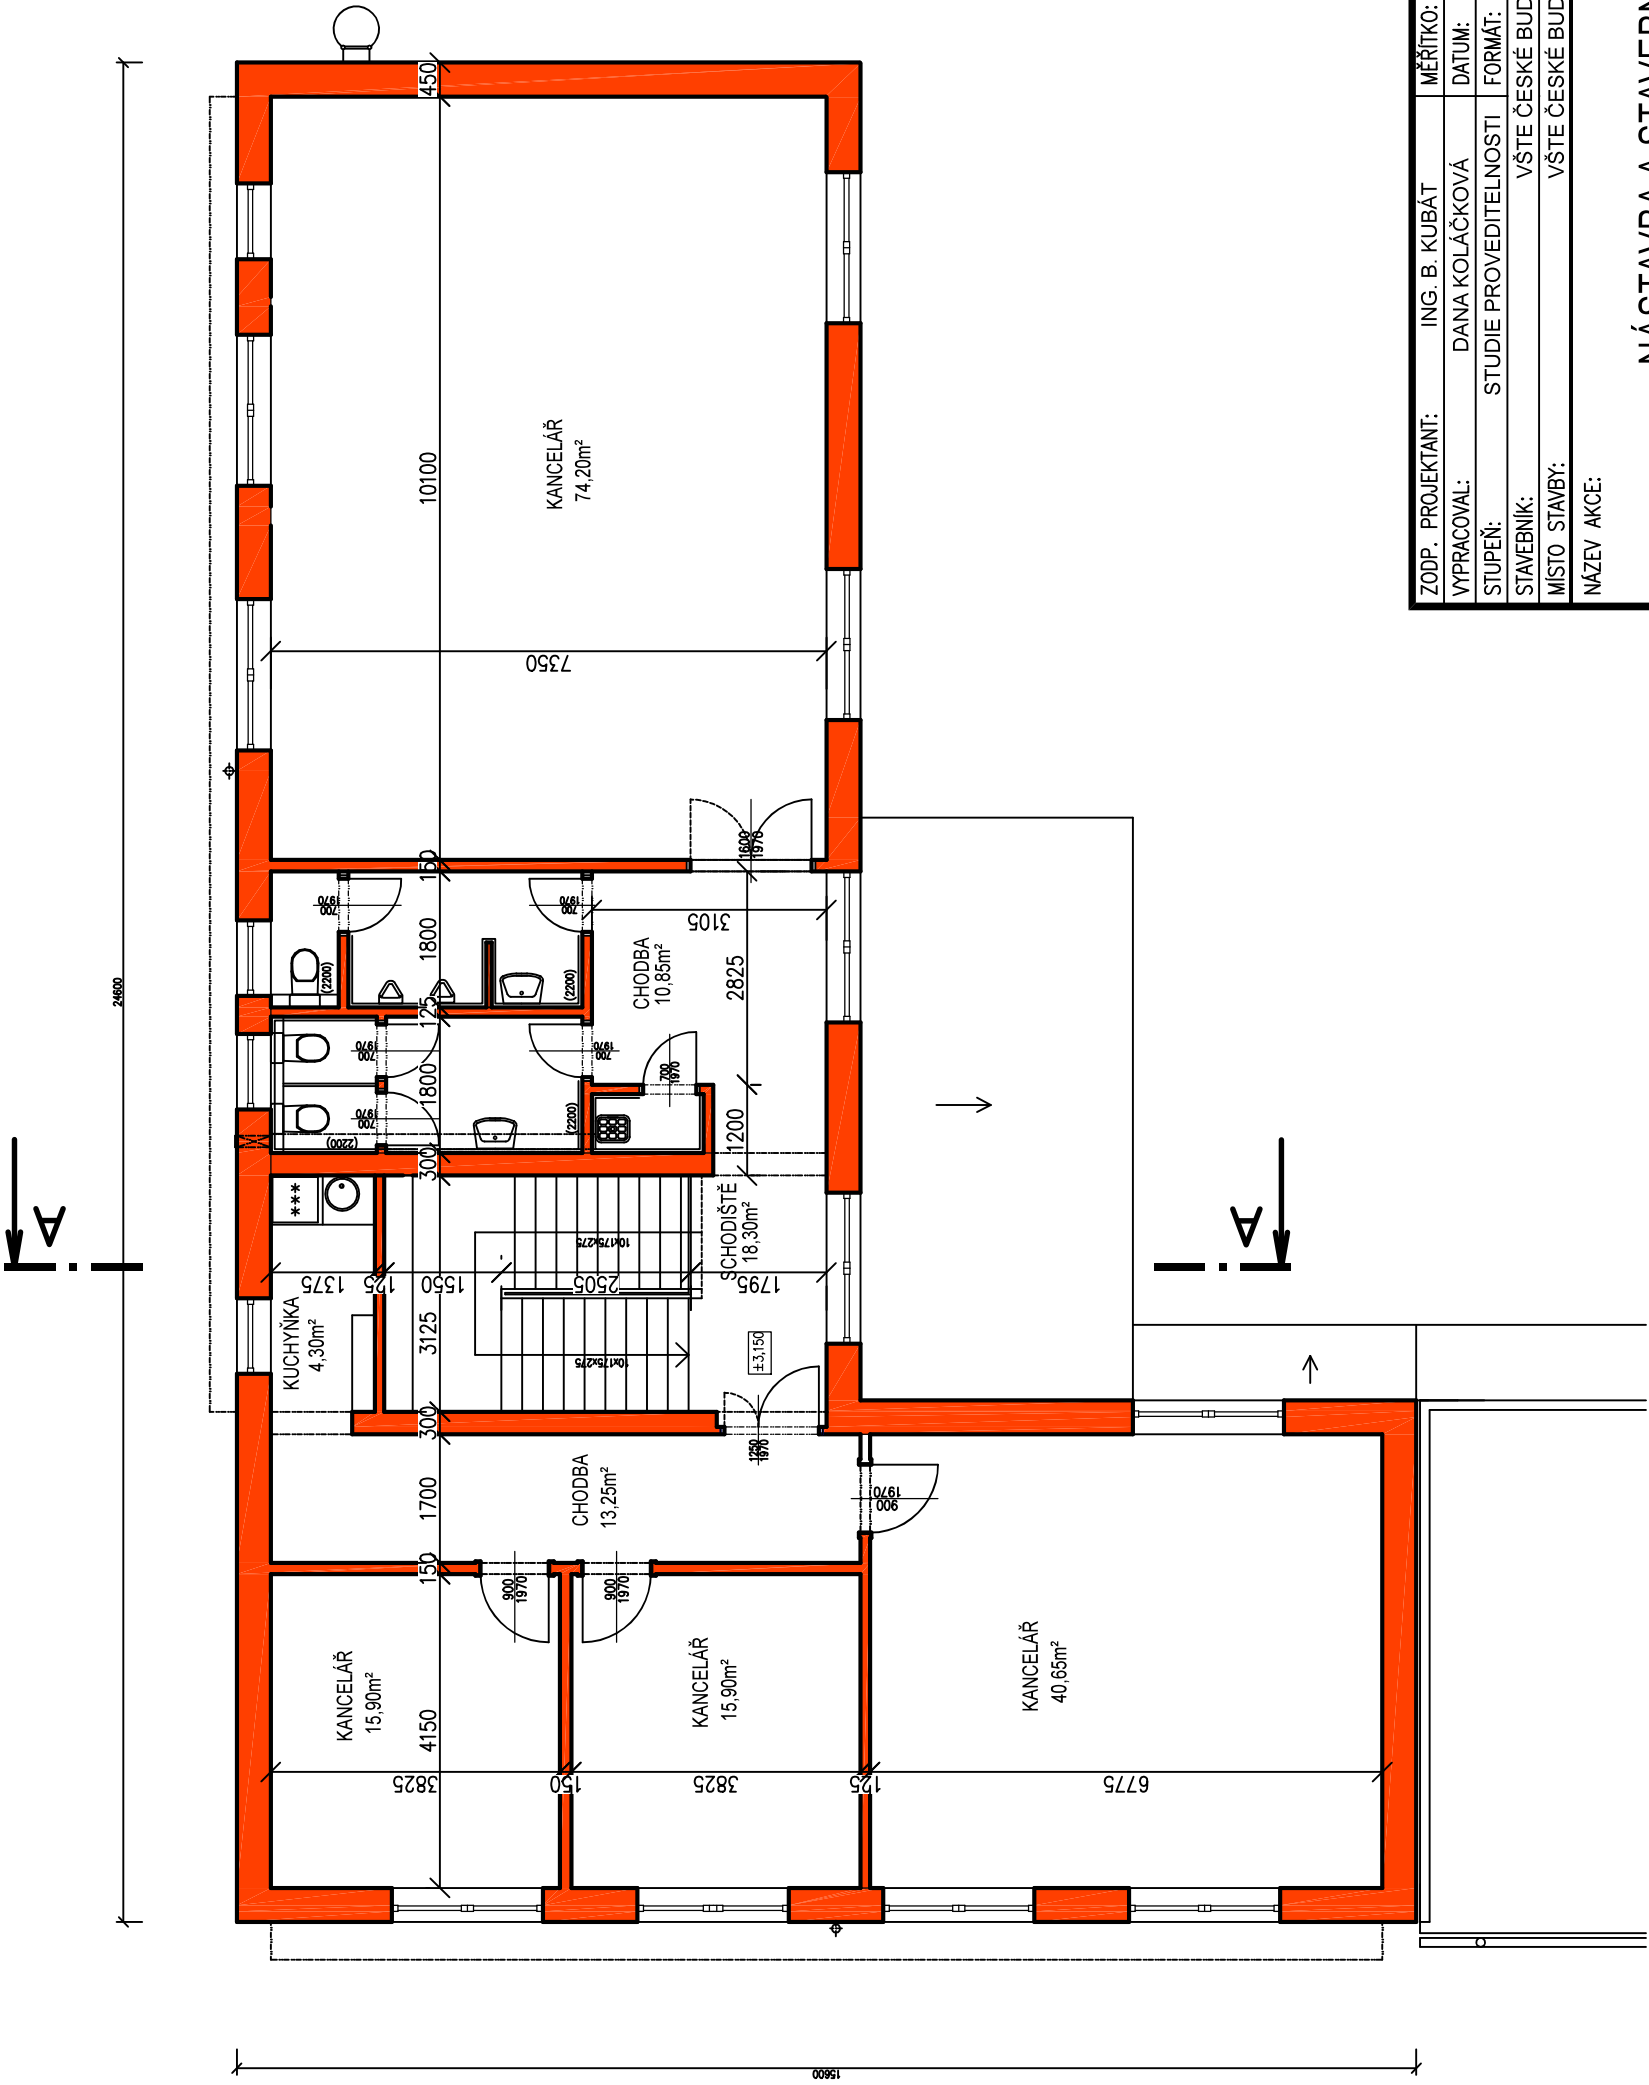

ZODP. PROJEKTANT:	ING. B. KUBÁT	MĚŘÍTKO:	1:100
VYPRACOVAL:	DANA KOLÁČKOVÁ	DATUM:	SRPEN 2022
STUPEŇ:	STUDIE PROVEDITELNOSTI	FORMÁT:	2*A4
STAVEBNÍK:	VŠTE ČESKÉ BUDĚJOVICE		
MÍSTO STAVBY:	VŠTE ČESKÉ BUDĚJOVICE		
NÁZEV AKCE:			
<b>NÁSTAVBA A STAVEBNÍ ÚPRAVY VŠTE ČESKÉ BUDĚJOVICE - PAVILON "F"</b>			
ČÍSLO ZAKÁZKY: A03			
ČÍSLO PŘÍLOHY:			
ČÍSLO KOPIE:			
OBSAH: PŮDORYS 3.NP			

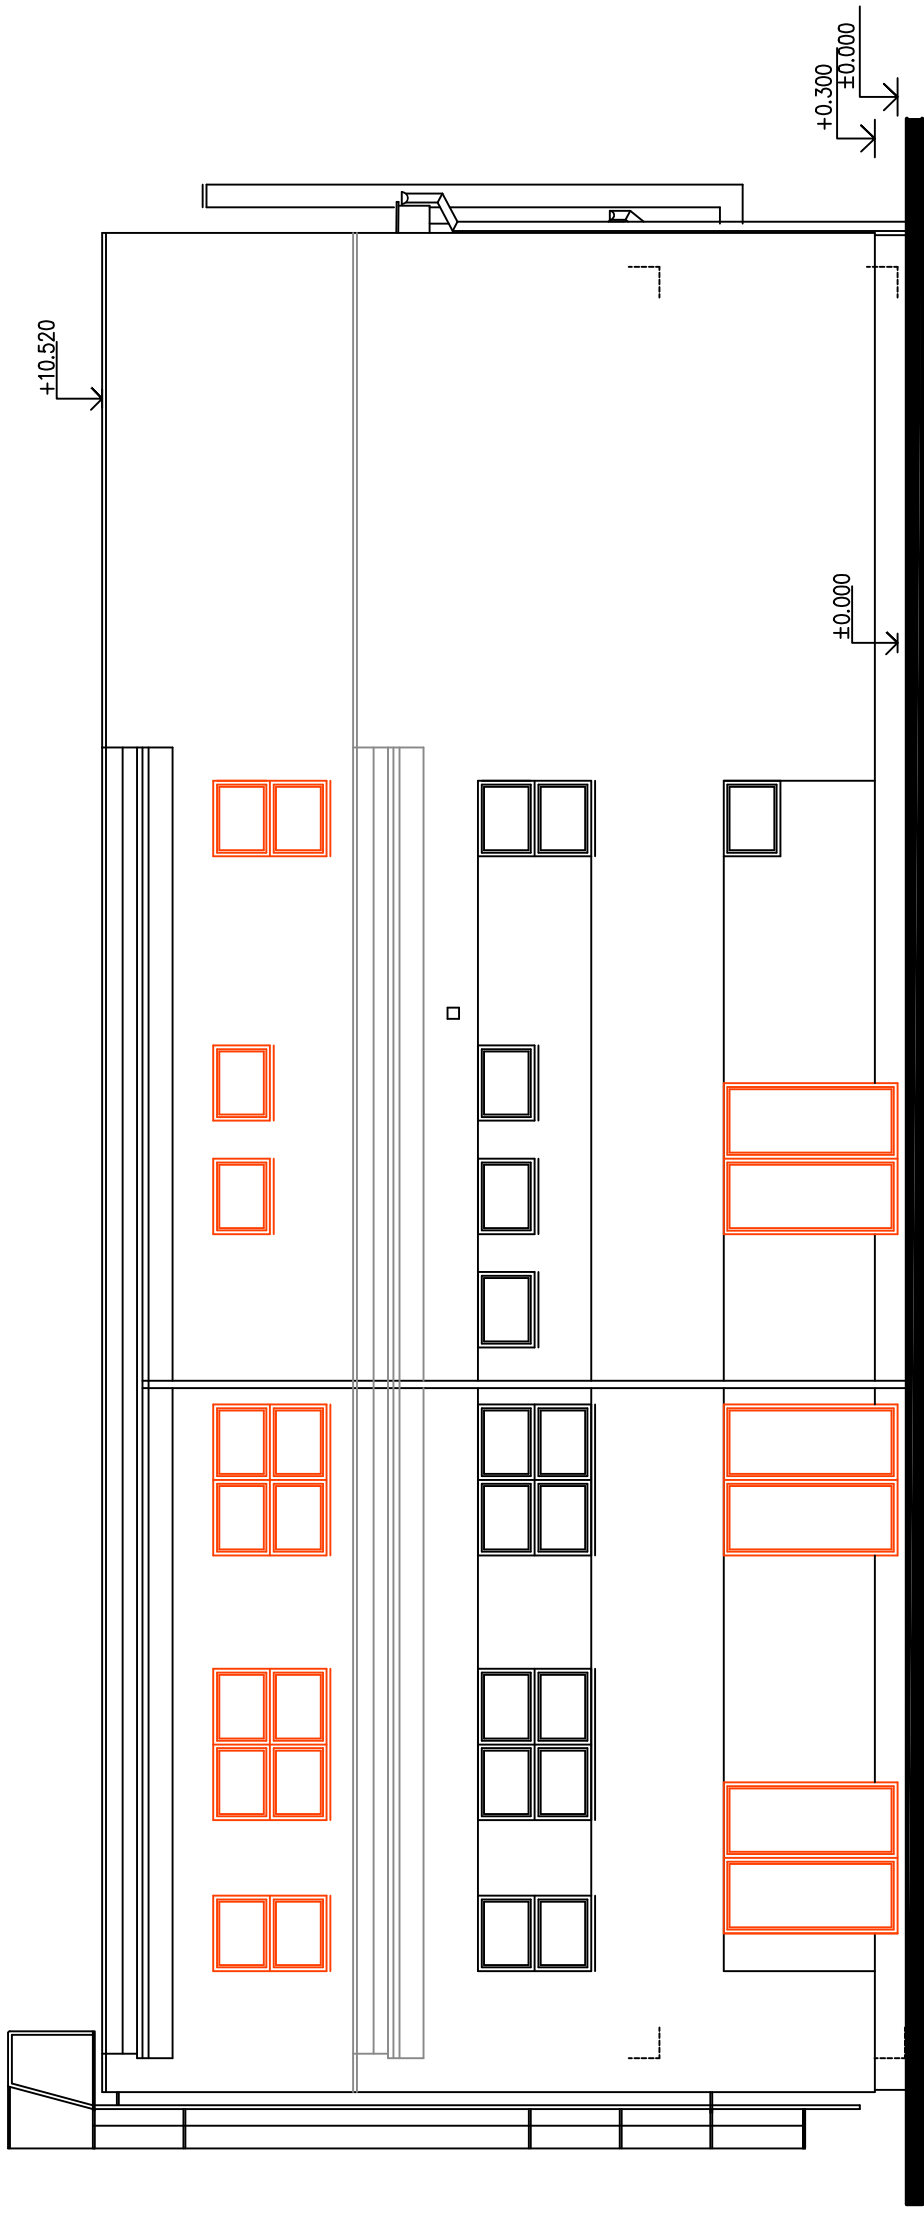



POHLED JIŽNÍ



MĚŘÍTKO 1:100  
KÓTOVÁNO V MM

ZODP. PROJEKTANT:	ING. B. KUBÁT	MĚŘÍTKO:	1:100
VYPRACOVAL:	DANA KOLÁČKOVÁ	DATUM:	SRPEN 2022
STUPEŇ:	STUDIE PROVEDITELNOSTI	FORMÁT:	2*A4
STAVEBNÍK:	VŠTE ČESKÉ BUDĚJOVICE		
MÍSTO STAVBY:	VŠTE ČESKÉ BUDĚJOVICE		
NÁZEV AKCE:			
<p><b>NÁSTAVBA A STAVEBNÍ ÚPRAVY VŠTE ČESKÉ BUDĚJOVICE- PAVILON "F"</b></p>			
ČÍSLO ZAKÁZKY:			
ČÍSLO PŘÍLOHY:	A05		
ČÍSLO KOPIE:			
OBSAH:	POHLED JIŽNÍ		

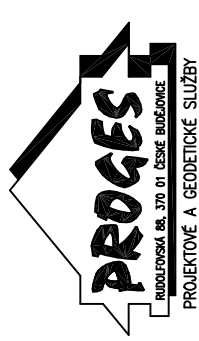


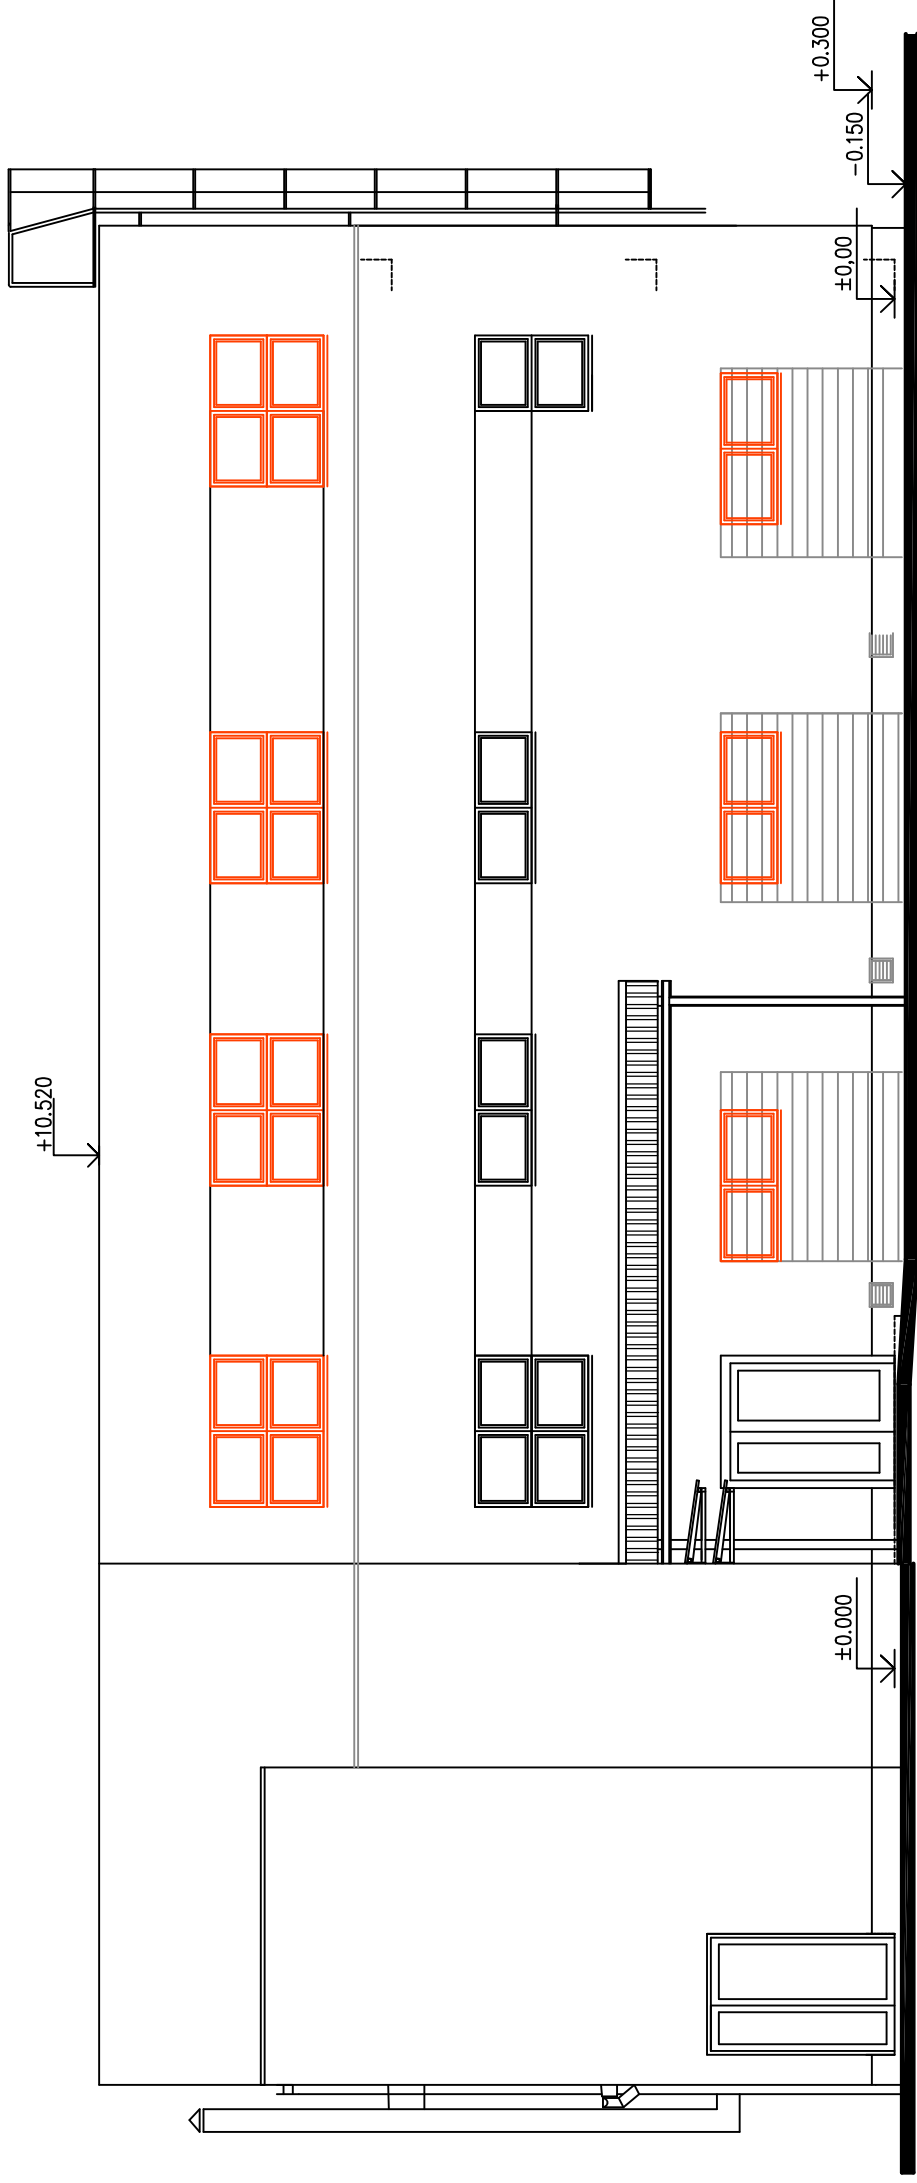


POHLED SEVERNÍ

MĚŘÍTKO 1:100  
KÓTOVÁNO V MM

ZODP. PROJEKTANT:	ING. B. KUBÁT	MĚŘÍTKO:	1:100
VYPRACOVAL:	DANA KOLÁČKOVÁ	DATUM:	SRPEN 2022
STUPEŇ:	STUDIE PROVEDITELNOSTI	FORMÁT:	2*A4
STAVEBNÍK:	VŠTE ČESKÉ BUDĚJOVICE		
MÍSTO STAVBY:	VŠTE ČESKÉ BUDĚJOVICE		
NÁZEV AKCE:	VŠTE ČESKÉ BUDĚJOVICE		
<p><b>NÁSTAVBA A STAVEBNÍ ÚPRAVY</b>  <b>VŠTE ČESKÉ BUDĚJOVICE - PAVILON "F"</b></p>			
<p>ČÍSLO ZAKÁZKY:</p>			
<p>ČÍSLO PŘÍLOHY: <b>A06</b></p>			
<p>ČÍSLO KOPIE:</p>			
<p>OBSAH: <b>POHLED SEVERNÍ</b></p>			

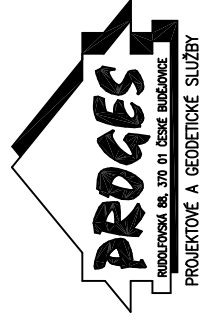

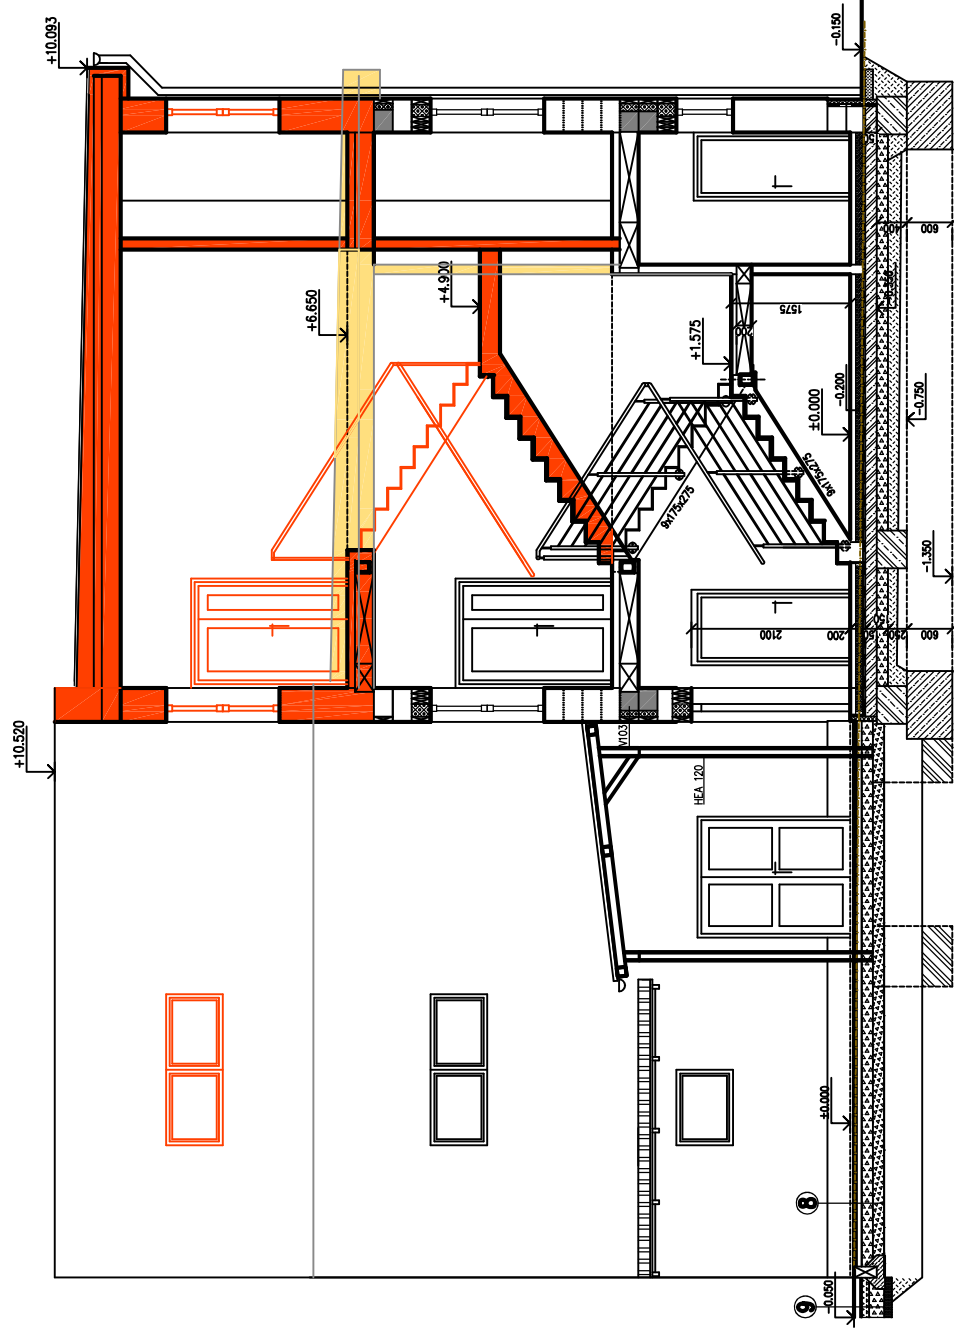

MĚŘÍTKO 1:100  
KÓTOVÁNO V MM

ZODP. PROJEKTANT:	ING. B. KUBÁT	MĚŘÍTKO:	1:100
VYPRACOVAL:	DANA KOLÁČKOVÁ	DATUM:	SRPEN 2022
STUPEŇ:	STUDIE PROVEDITELNOSTI	FORMÁT:	2*A4
STAVEBNÍK:	VŠTE ČESKÉ BUDĚJOVICE		
MÍSTO STAVBY:	VŠTE ČESKÉ BUDĚJOVICE		
NÁZEV AKCE:			
<b>NÁSTAVBA A STAVEBNÍ ÚPRAVY VŠTE ČESKÉ BUDĚJOVICE - PAVILON "F"</b>			
ČÍSLO ZAKÁZKY:		ČÍSLO PŘÍLOHY:	A04
OBSAH:			ŘEZA-A'
			ČÍSLO KOPIE:

