



Koordinační výkres - lokalita P3 - Di

STUDIO Ing. Lenka Samcová

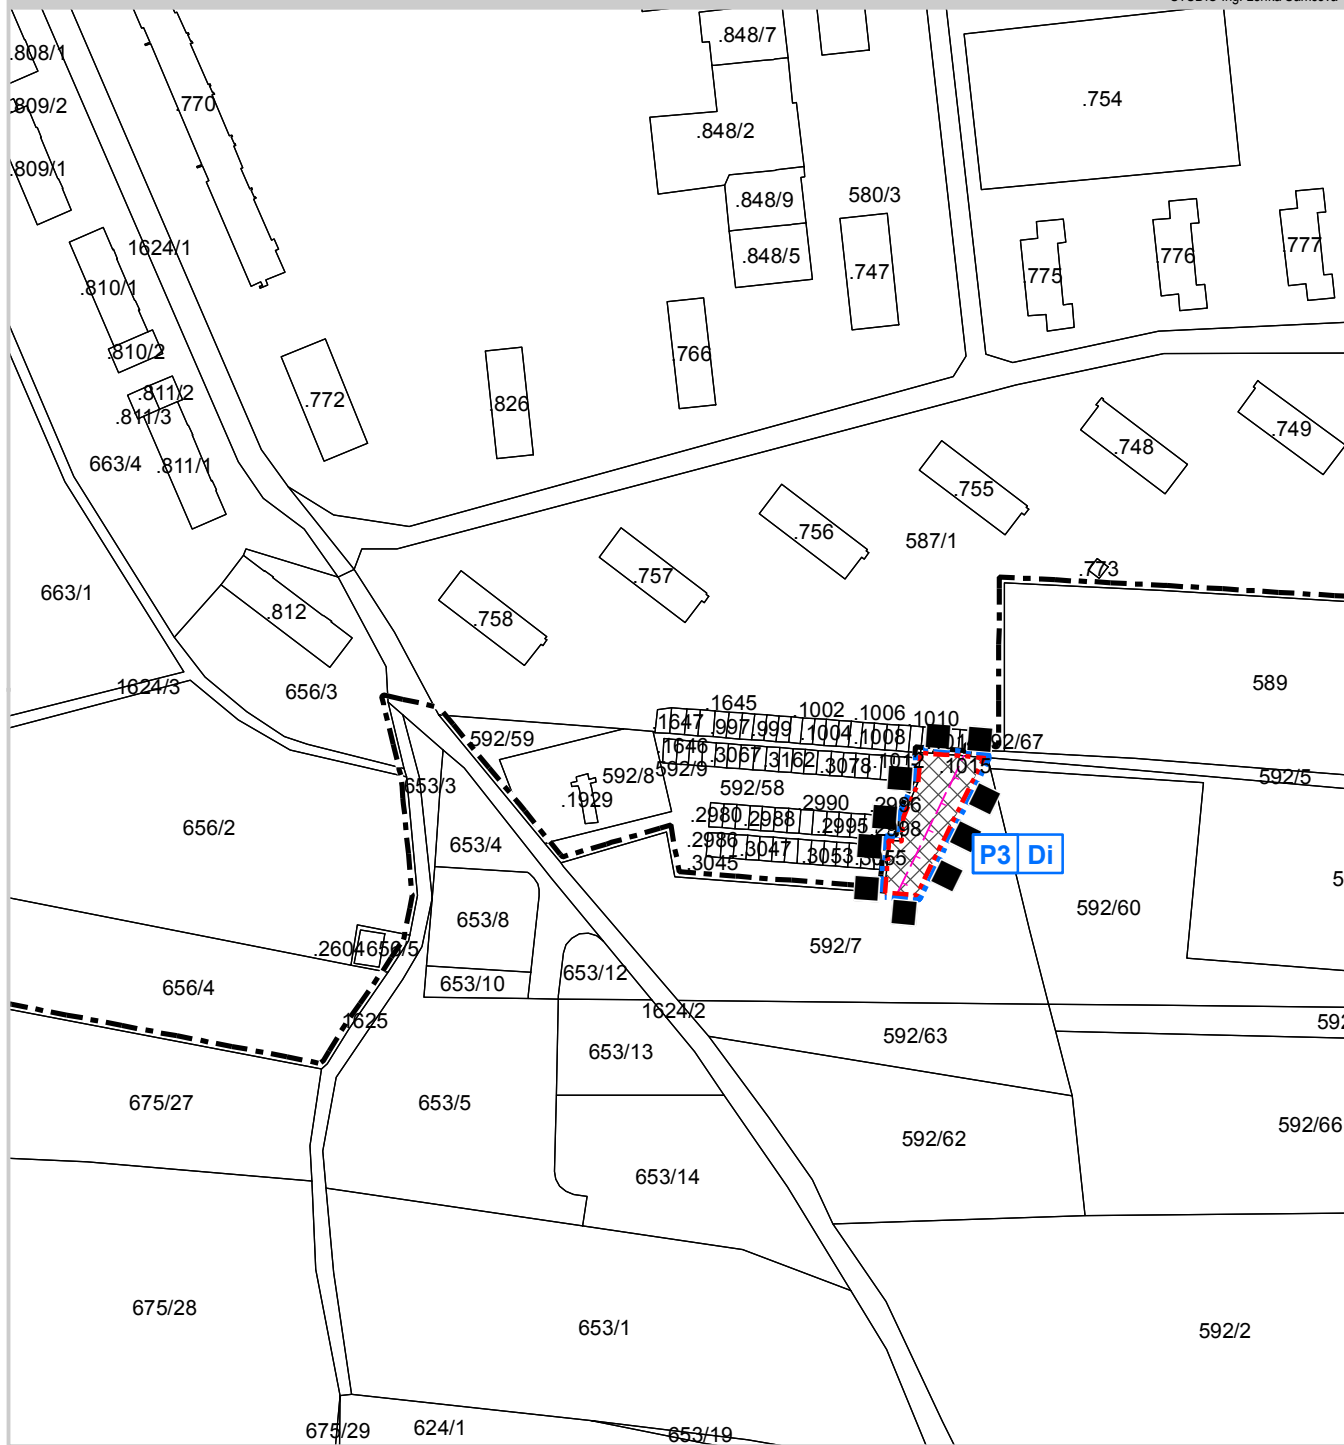

ZÁZNAM O ÚČINNOSTI	
Správní orgán vydávající územní plán:	zastupitelstvo města Milevsko
Číslo jednací:	
Datum vydání:	
Datum nabytí účinnosti:	
Pořizovatel:	úřad územ. plánování, MěÚ Milevsko
Oprávněná osoba pořizovatele:	Ing. Petr Švára

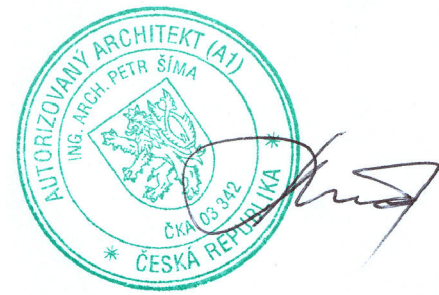

Legenda

	hranice řešeného území
	hranice zastavitelných ploch
	hranice změny funkčního využití pozemků
	plochy dopravní - návrh
	hranice zastavěného území
	ochranné pásmo el. vedení
	označení lokality a index funkčního využití

KOORDINAČNÍ VÝKRES ZMĚNA Č. 5 ÚPNSÚ MILEVSKO			
POŘIZOVATEL: MěÚ Milevsko, odbor regionálního rozvoje		MĚŘITKO: 1 : 5 000	
SCHVALUJÍCÍ ORGÁN: Zastupitelstvo města Milevsko		DATUM: ZÁŘÍ 2012	
ZODPOVĚDNÝ PROJEKTANT: ing. arch. Petr Šíma		VYPRACOVAL: STUDIO Lenka Samcová PRŮBĚŽNÁ 3 ČESKÉ BUDĚJOVICE 4 tel. 607 954 875	
		Č. VÝKRESU	Č. PARÉ
		4	