

# Rekonstrukce komunikace ul. Jeřábkova Milevsko

Květen – červenec 2016


# Informace o stavbě


- Dodavatel – BES s.r.o.
- Počátek realizace – 9.5.2016
- Konec realizace – 31.7.2016
- Etapizace dle harmonogramu prací:
  - 1. etapa – 9.5.2016 – 4.6.2016
  - 2. etapa – 5.6.2016 – 30.6.2016
  - 3.etapa – 1.7.2016 – 30.7.2016

# Znázornění etap v celkové situaci


Souřadnicový systém: JTSK

Pozn.: PŘED ZAHÁJENÍM STAVEBNÍCH PRACÍ NUTNO VYTÝČIT PODZEMNÍ INŽ. SÍTĚ !!

Kreslil Ing. Vaidiš	Vypracoval Ing. Zítek	Zodp. projektant Ing. Zítek	HIP
MÚ: Milevsko			
Objednatel: Město Milevsko			
Akce: <b>MILEVSKO - REKONSTRUKCE ULICE JEŘABKOVA</b>			
<b>E - ZÁSADY ORGANIZACE VÝSTAVY</b>			
Obsah: <b>DOČASNÉ DOPRAVNÍ OPATŘENÍ - přehledná</b>			
		Zítek - IP projekt s.r.o. Částkova 65 326 00 Pízeň tel/fax: 377 377 855	
Formát		2 A4	
Datum		02/2013	
Účel		DSP	
Číslo zakázky		04-14	
Měřítko		1:1000	
Číslo výkresu		Číslo kopie	
		<b>E.1</b>	

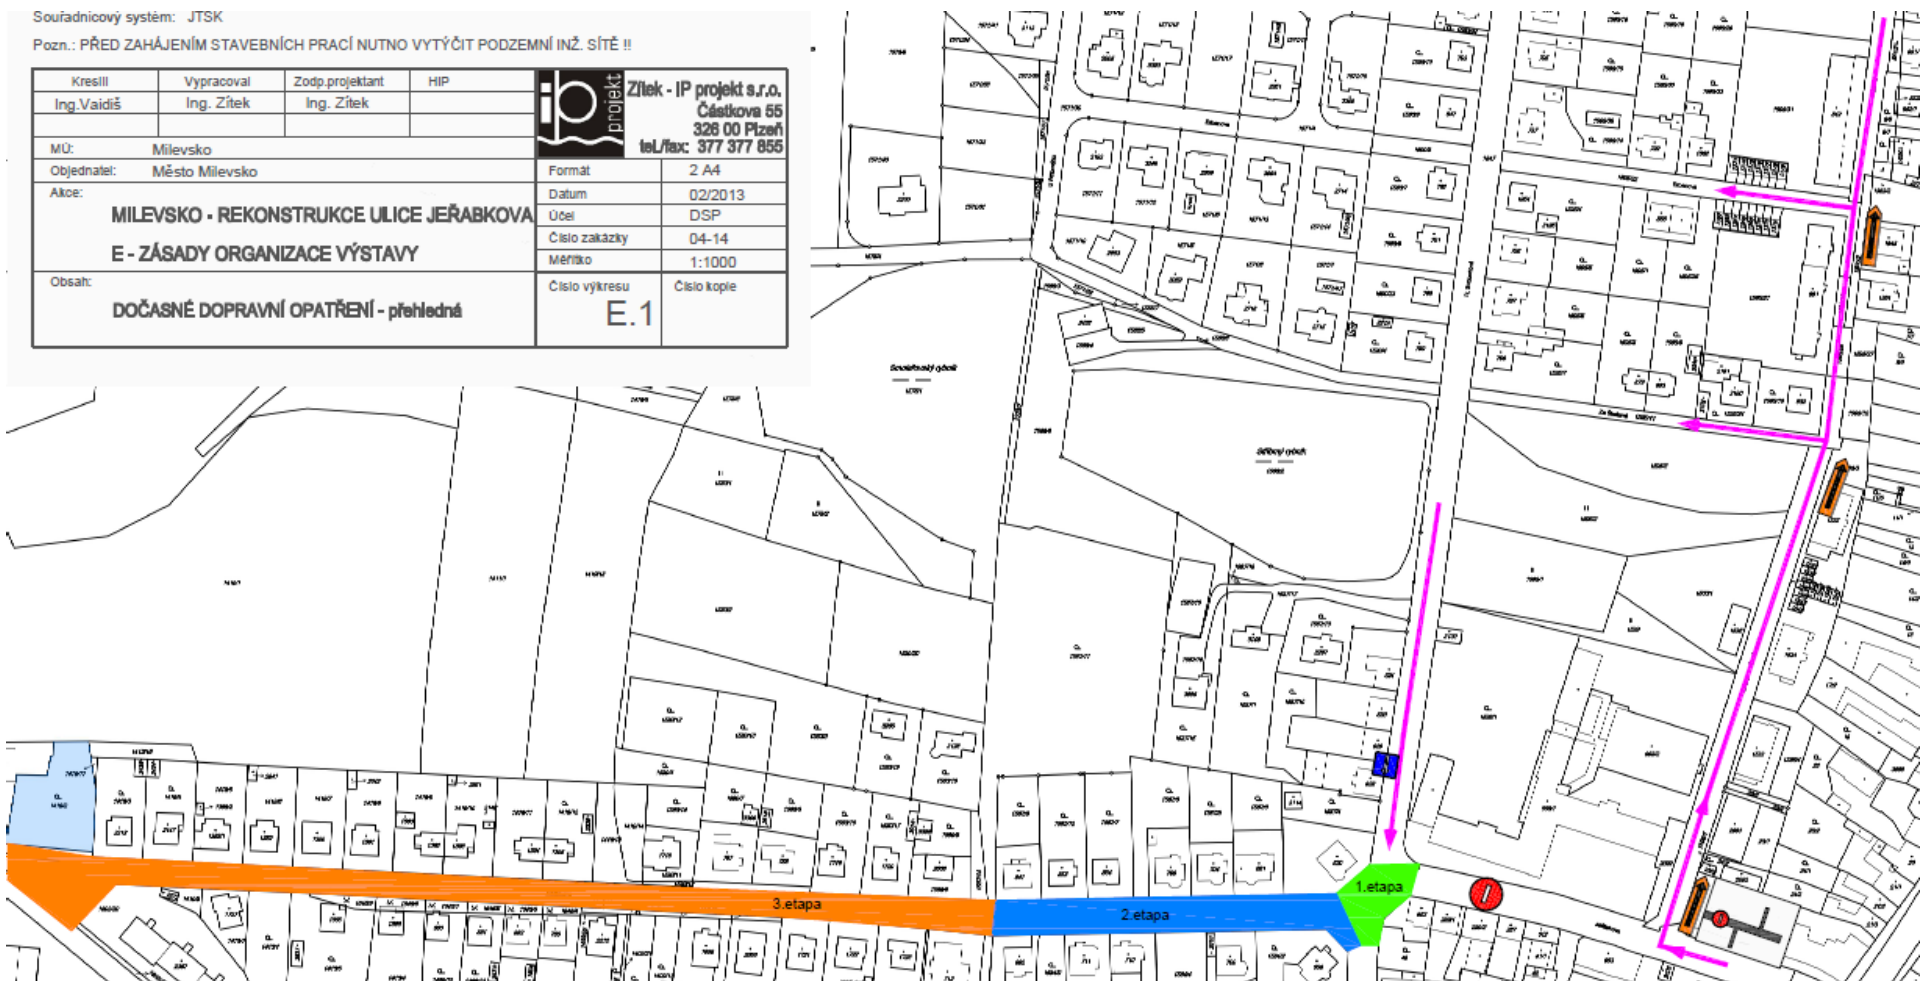

# 1. Etapa – křižovatka ulic Jeřábková a R. Svobodové

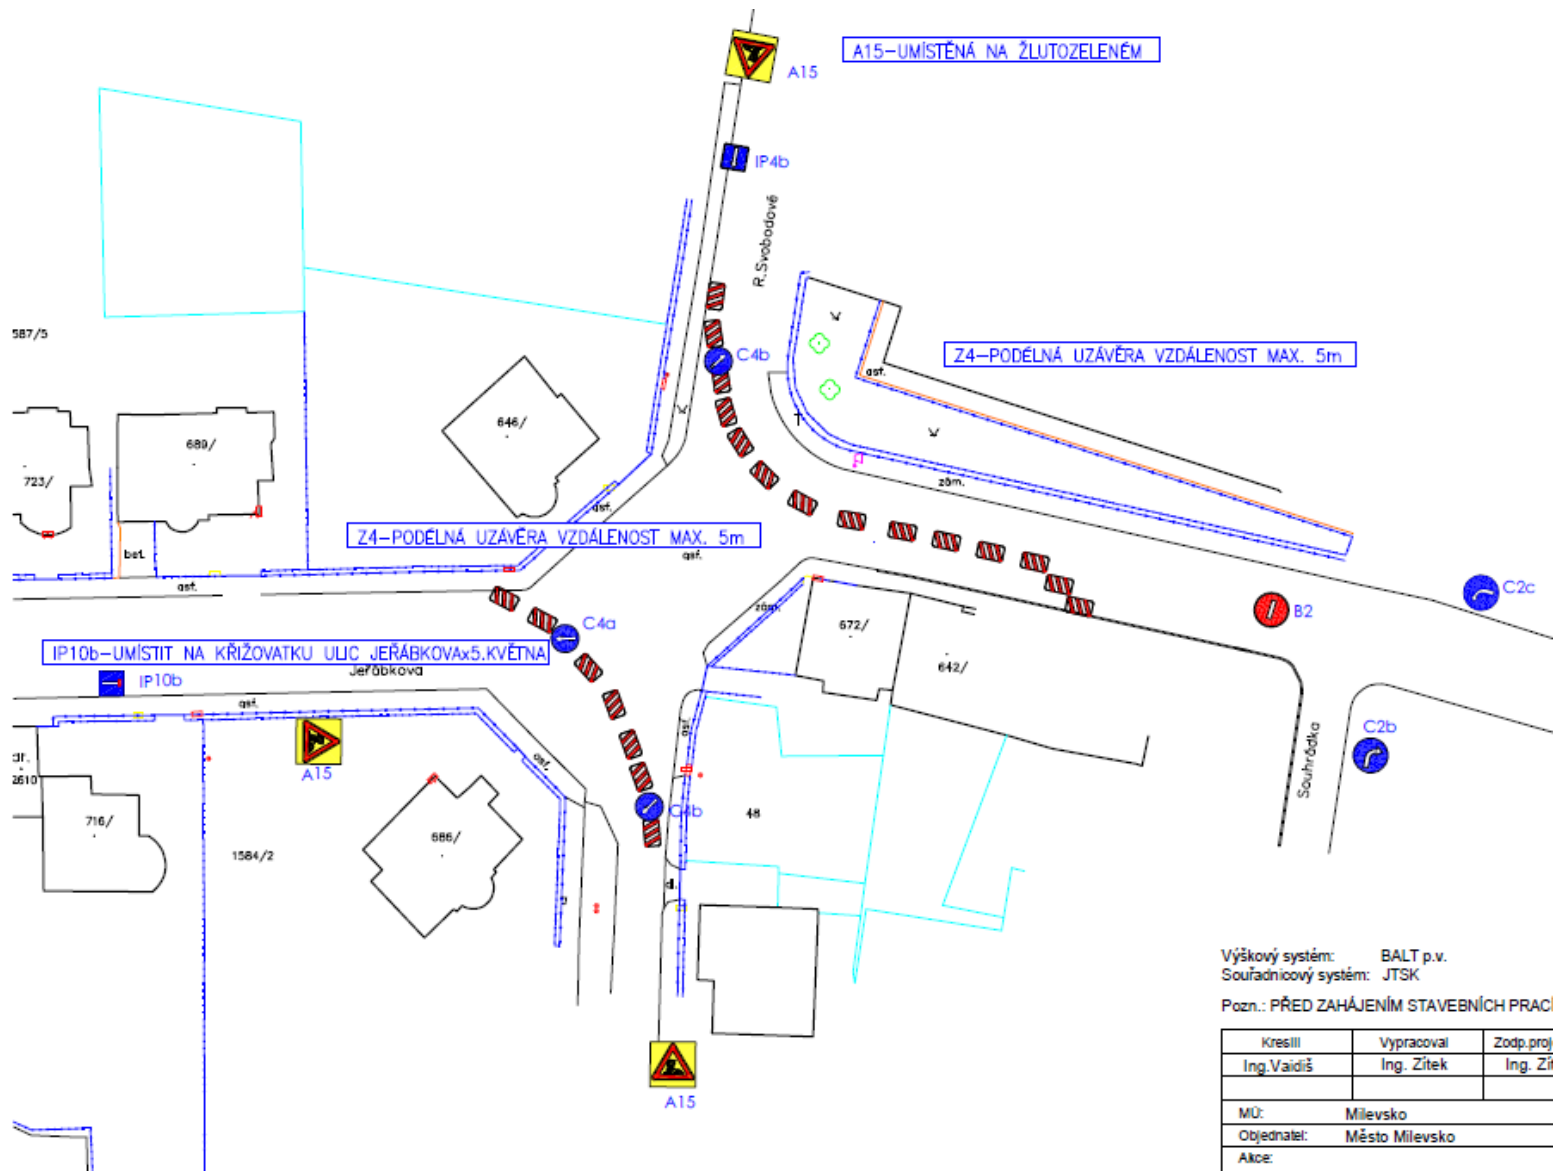

## 2. Etapa – od křižovatky po zásobovací vjezd do MŠ



### 3. Etapa – od zásobovacího vjezdu do MŠ po ulici 5. května

