


Koordinační výkres - lokalita P4 - Bn, Vz, TS

STUDIO Ing. Lenka Samcová

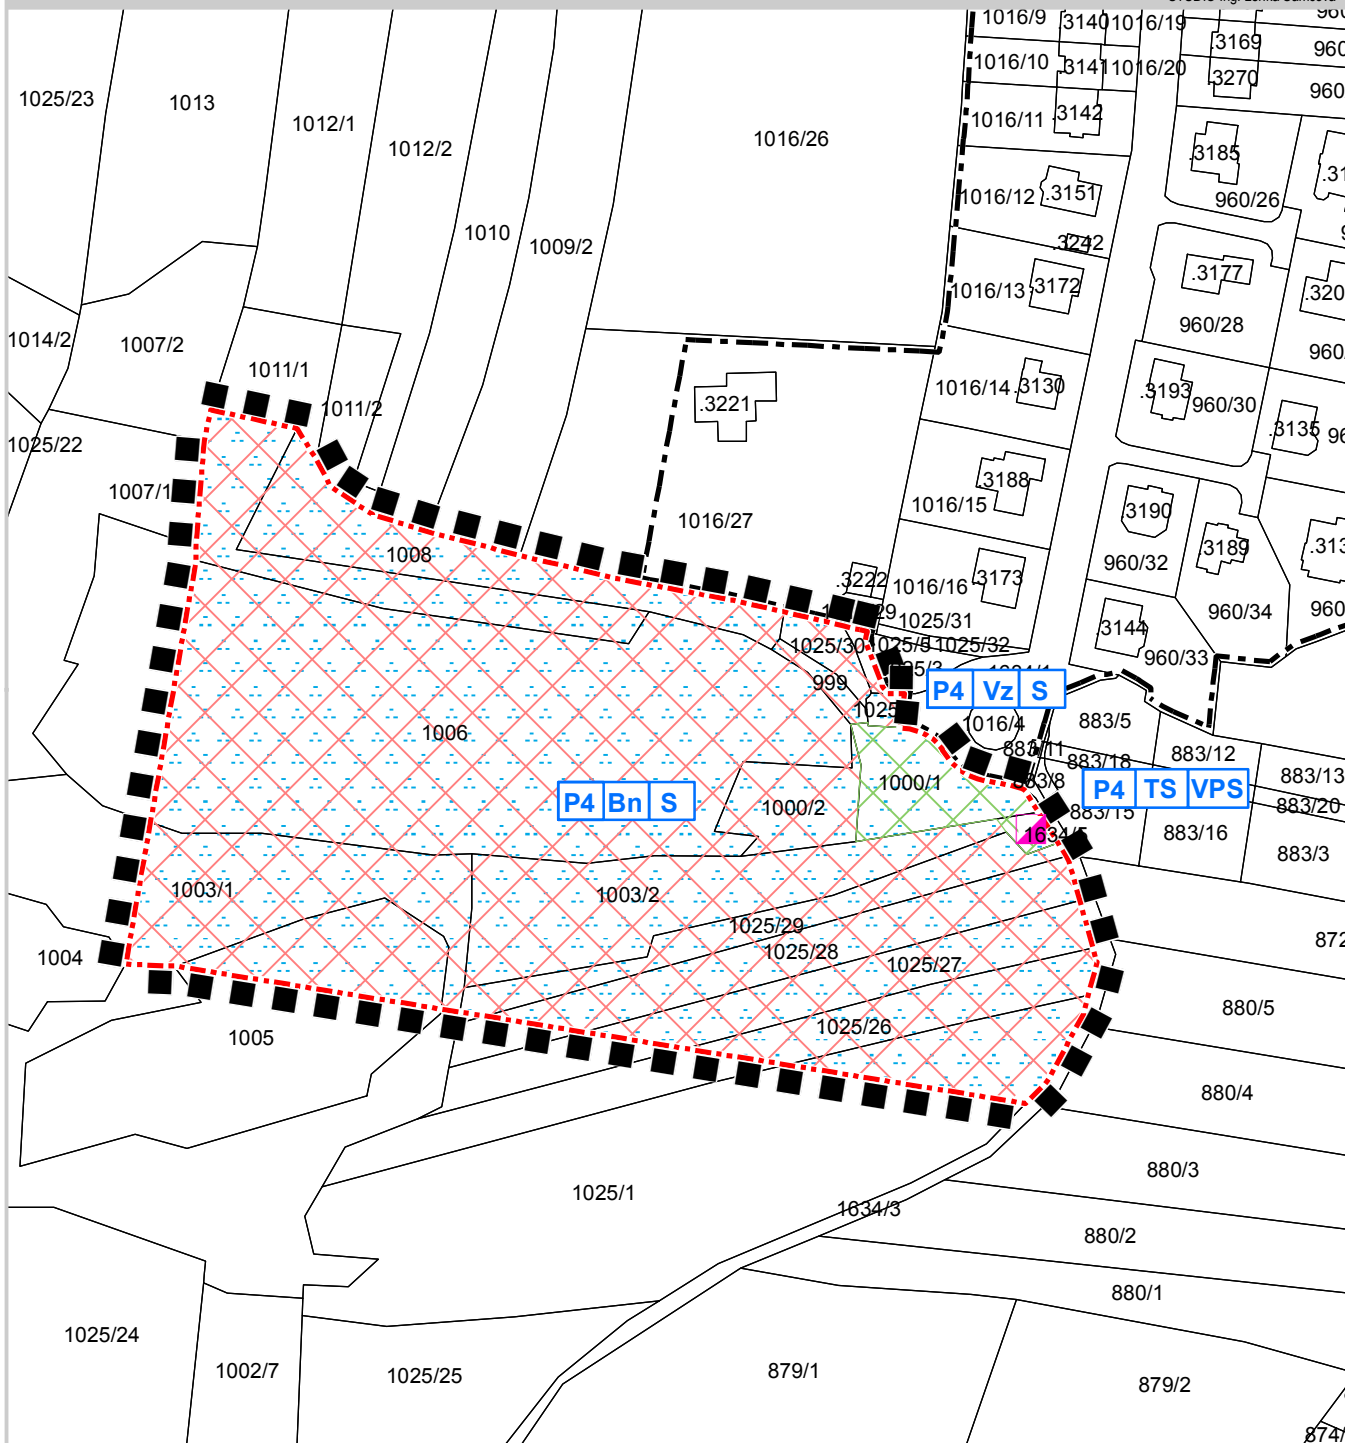


ZÁZNAM O ÚČINNOSTI	
Správní orgán vydávající územní plán:	zastupitelstvo města Milevsko
Číslo jednací:	
Datum vydání:	
Datum nabytí účinnosti:	
Pořizovatel:	úřad územ. plánování, MěÚ Milevsko
Oprávněná osoba pořizovatele:	Ing. Petr Švára



Legenda

	hranice řešeného území
	hranice zastavitelných ploch
	hranice zastavěného území
	obytná zástavba nízkopodlažní - návrh
	veřejná zeleň - návrh
	trafostanice - návrh
	meliorované plochy - odvodnění - stav
	označení lokality, index funkčního využití, veřejně prospěšná stavba
	označení lokality, index funkčního využití, povinnost zpracování studi

KOORDINAČNÍ VÝKRES			
ZMĚNA Č. 5 ÚPNSÚ MILEVSKO			
POŘIZOVATEL: MěÚ Milevsko, odbor regionálního rozvoje		MĚŘITKO: 1 : 5 000	
SCHVALUJÍCÍ ORGÁN: Zastupitelstvo města Milevsko		DATUM: ZÁŘÍ 2012	
ZODPOVĚDNÝ PROJEKTANT: ing. arch. Petr Šima		VYPRACOVAL: STUDIO Lenka Samcová PRŮBĚŽNÁ 3 ČESKÉ BUDĚJOVICE 4 tel. 607 954 875	
		Č. VÝKRESU 4	Č. PARÉ