



# Koordinační výkres - lokalita P2 - Bv

STUDIO Ing. Lenka Samcová

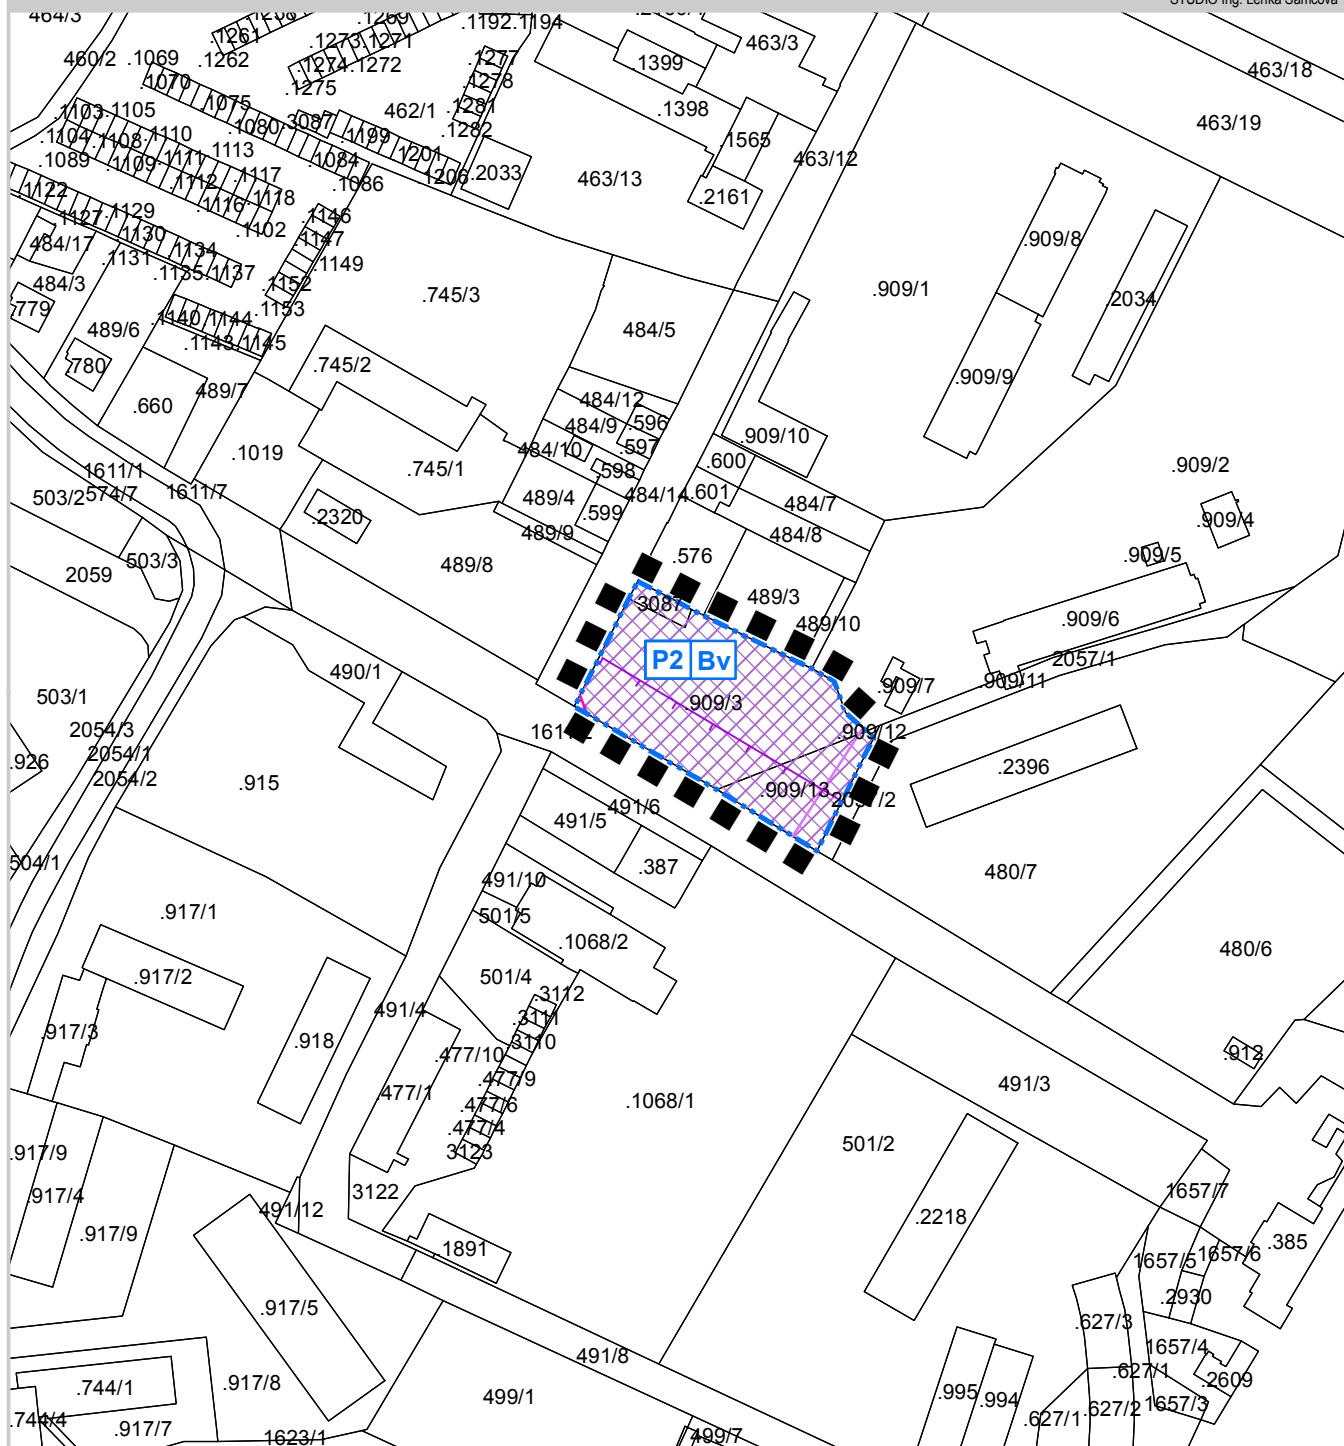

## ZÁZNAM O ÚČINNOSTI

Správní orgán vydávající územní plán:	zastupitelstvo města Milevsko
Číslo jednací:	
Datum vydání:	
Datum nabytí účinnosti:	
Pořizovatel:	úřad územ. plánování, MěÚ Milevsko
Oprávněná osoba pořizovatele:	Ing. Petr Švára

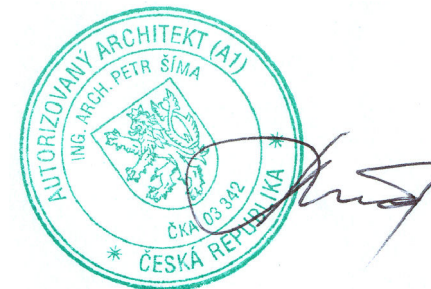

## Legenda

	hranice řešeného území
	hranice změny funkčního využití pozemků
	obytná zástavba vícepodlažní - návrh
	isofona - silniční doprava (65 dB)
	komunikační vedení
	el. vedení včetně ochranného pásma
	označení lokality a index funkčního využití

## KOORDINAČNÍ VÝKRES ZMĚNA Č. 5 ÚPNSÚ MILEVSKO



POŘIZOVATEL: MěÚ Milevsko, odbor regionálního rozvoje	MĚŘITKO: 1 : 5 000
SCHVALUJÍCÍ ORGÁN: Zastupitelstvo města Milevsko	DATUM: ZÁŘÍ 2012
ZODPOVĚDNÝ PROJEKTANT: ing. arch. Petr Šíma	VYPRACOVAL: STUDIO Lenka Samcová PRŮBĚŽNÁ 3 ČESKÉ BUDĚJOVICE 4 tel. 607 954 875
Č. VÝKRESU	Č. PARÉ
4	