


Koordinační výkres - lokalita P6 - Bn

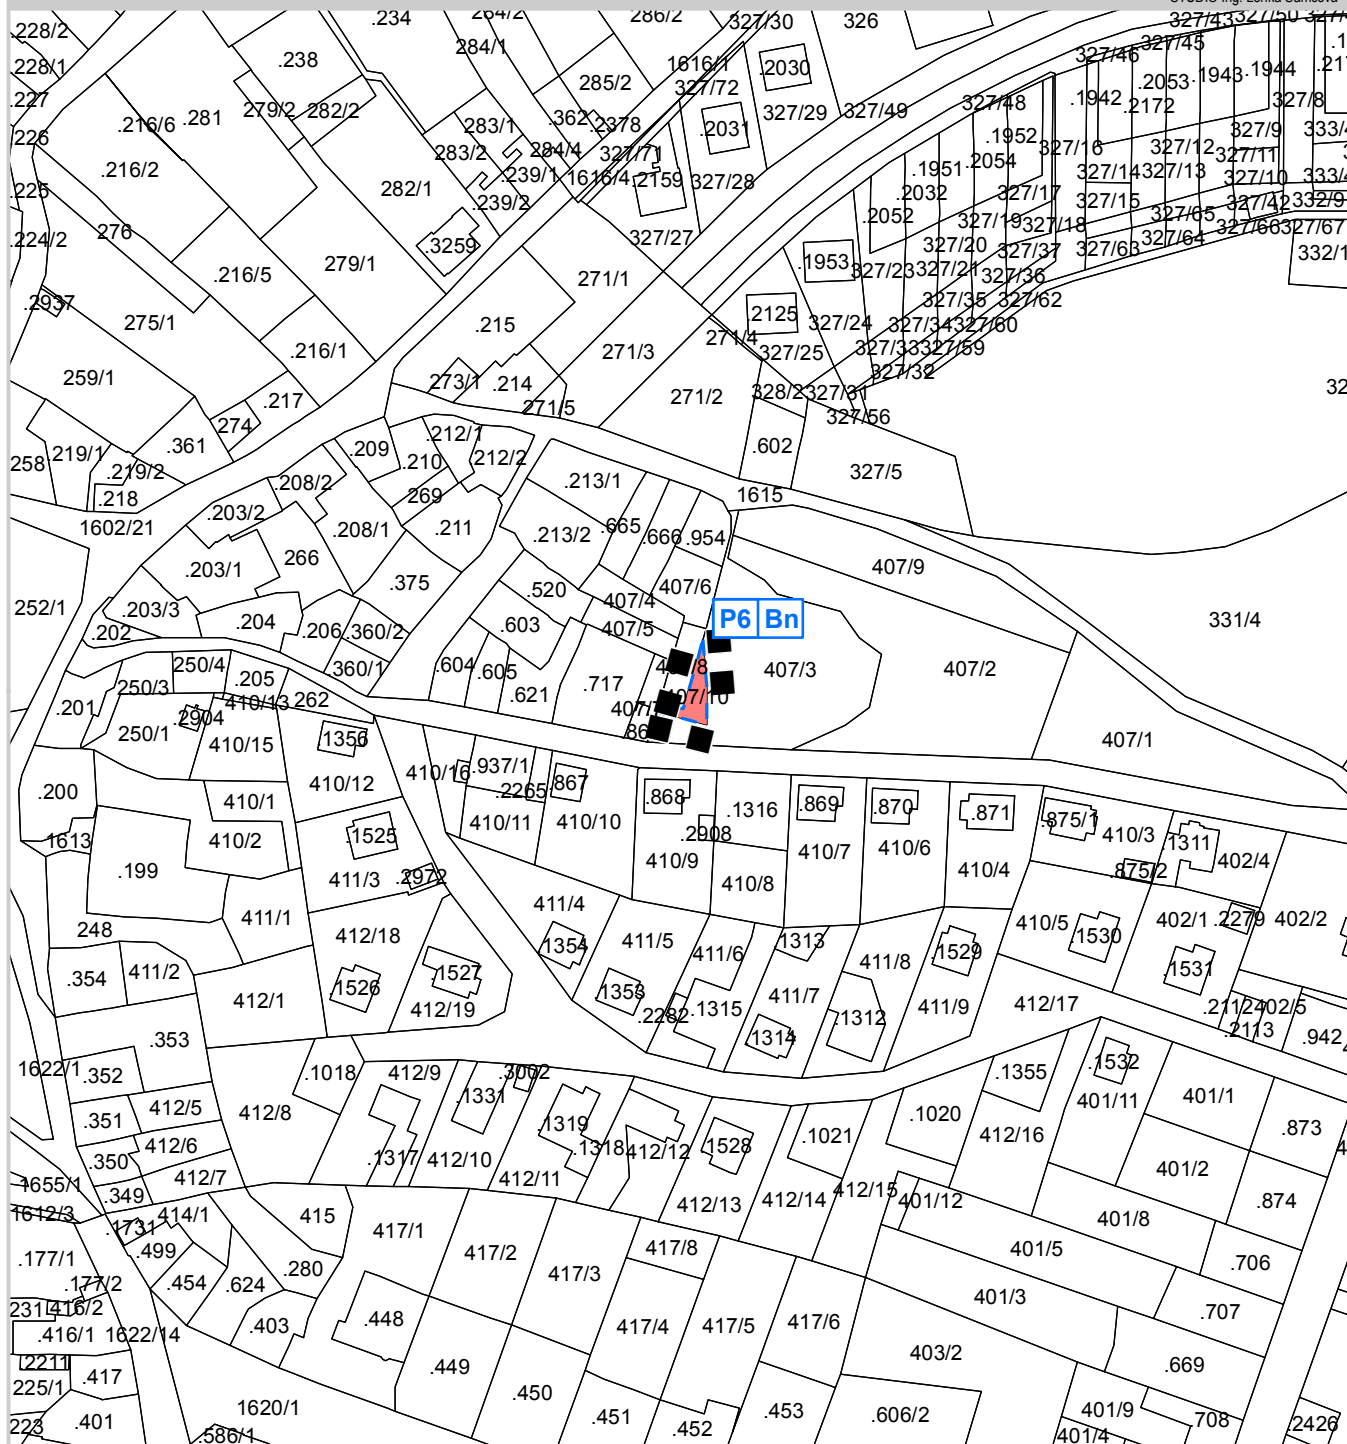

STUDIO Ing. Lenka Samcová



ZÁZNAM O ÚČINNOSTI	
Správní orgán vydávající územní plán:	zastupitelstvo města Milevsko
Číslo jednací:	
Datum vydání:	
Datum nabytí účinnosti:	
Pořizovatel:	úřad územ. plánování, MěÚ Milevsko
Oprávněná osoba pořizovatele:	Ing. Petr Švára



Legenda

	hranice řešeného území
	hranice změny funkčního využití pozemků
	obytná zástavba nízkopodlažní - stav
	označení lokality a index funkčního využití

KOORDINAČNÍ VÝKRES		ZMĚNA Č. 5 ÚPNSÚ MILEVSKO			
POŘIZOVATEL: MěÚ Milevsko, odbor regionálního rozvoje		MĚŘITKO: 1 : 5 000			
SCHVÁLJÍCÍ ORGÁN: Zastupitelstvo města Milevsko		DATUM: ZÁŘÍ 2012			
ZODPOVĚDNÝ PROJEKTANT: ing. arch. Petr Švára		VYPRACOVAL: STUDIO Lenka Samcová PRŮBĚŽNÁ 3 ČESKÉ BUDĚJOVICE 4 tel. 607 954 875		Č. VÝKRESU 4	