

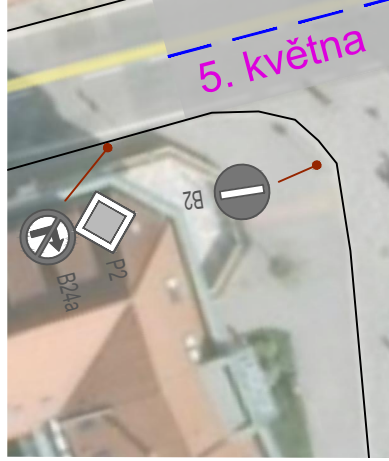
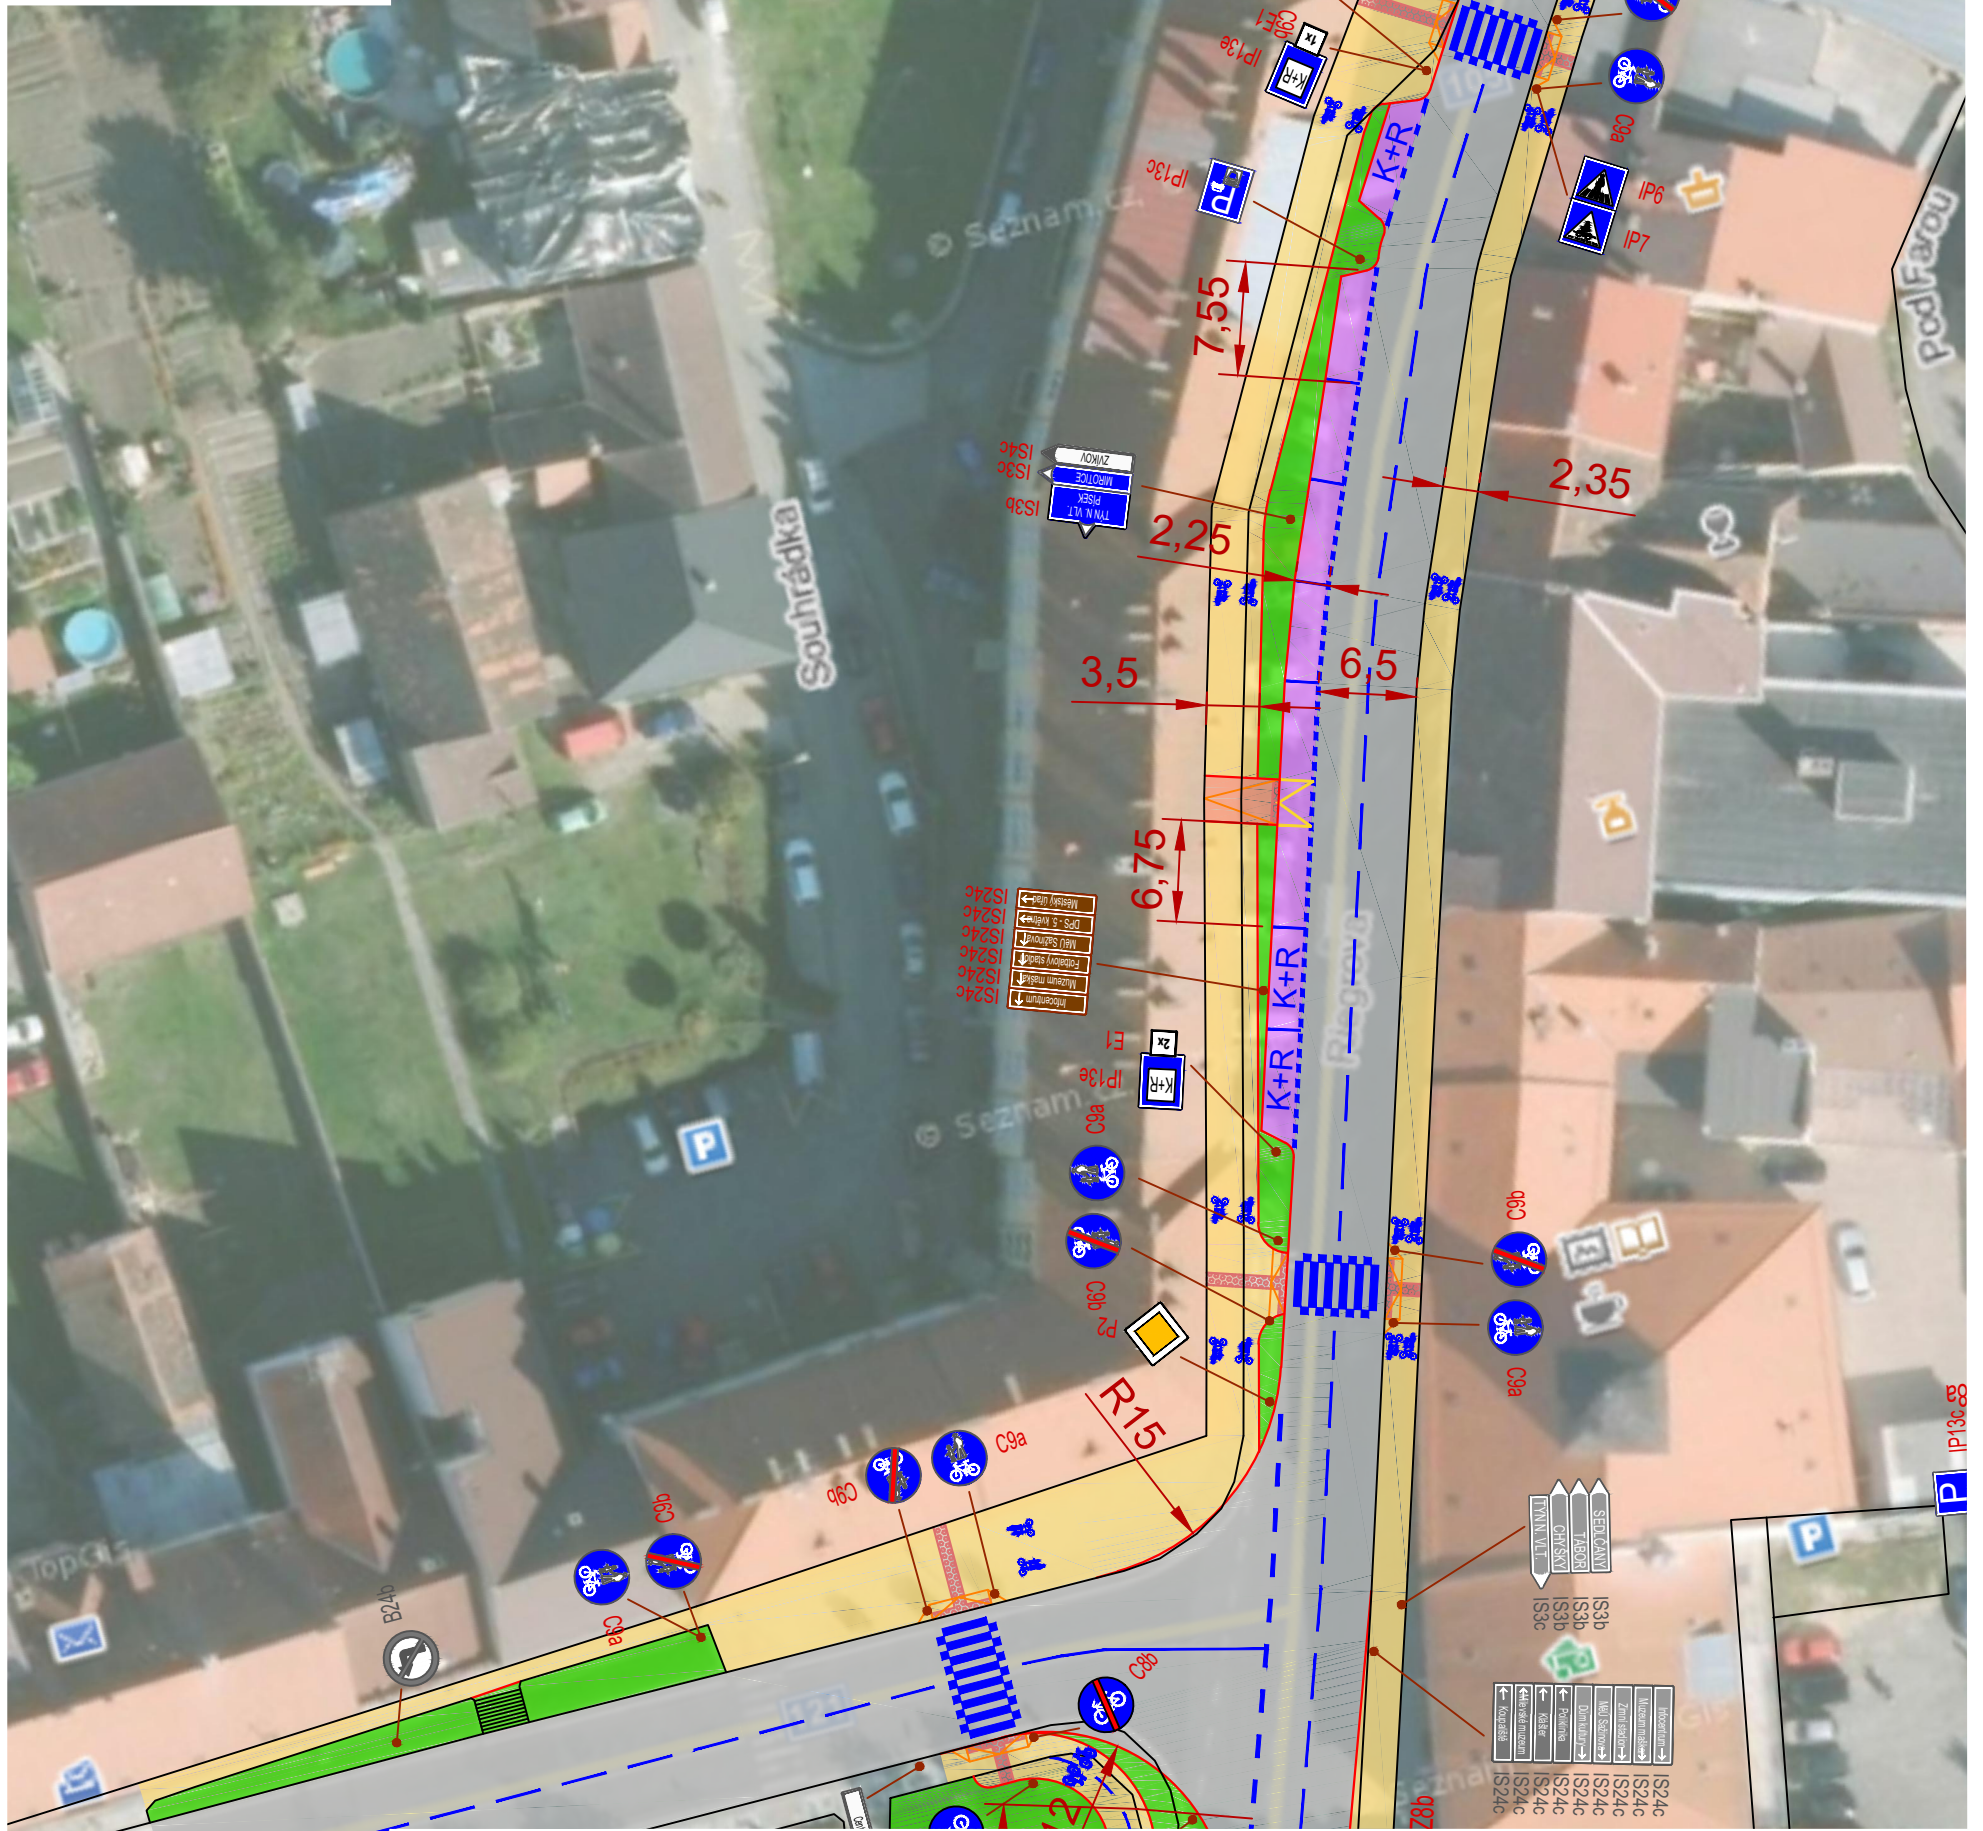


Legenda:

- Stávající hrany
- Nové hrany
- Nové VDZ
- Odkazové přímky
- Asfalt
- Chodník/stezka pro chodce a cyklisty
- Chodník - výjezd
- Zeleň
- Prvky pro nevidomé
- ▽ P4 Stávající ponechané SDZ
- ▽ P4 Nové SDZ
- Zastávkový přístřešek

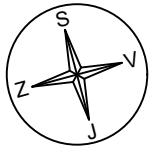

Klad listů:

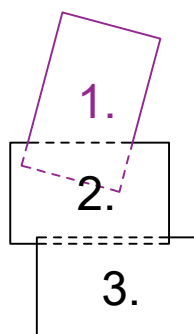

ZADAVATEL	ČÍSLO PROJEKTU		
Město Milevsko	CZ.03.4.74/0.0/0.0/16_058/0007341		
KRAJ	KRESLIL		
Jihočeský	Ing. Karolína Moudrá		
NÁZEV PROJEKTU:		FORMÁT	A3
Rozvoj konceptu Smart City v Milevsku: Živé Milevsko - Smart Region		MĚŘÍTKO	1:500
		DATUM	10.2019
OBSAH :		Č. VÝKR.	5
Situace - centrum, část 1.			