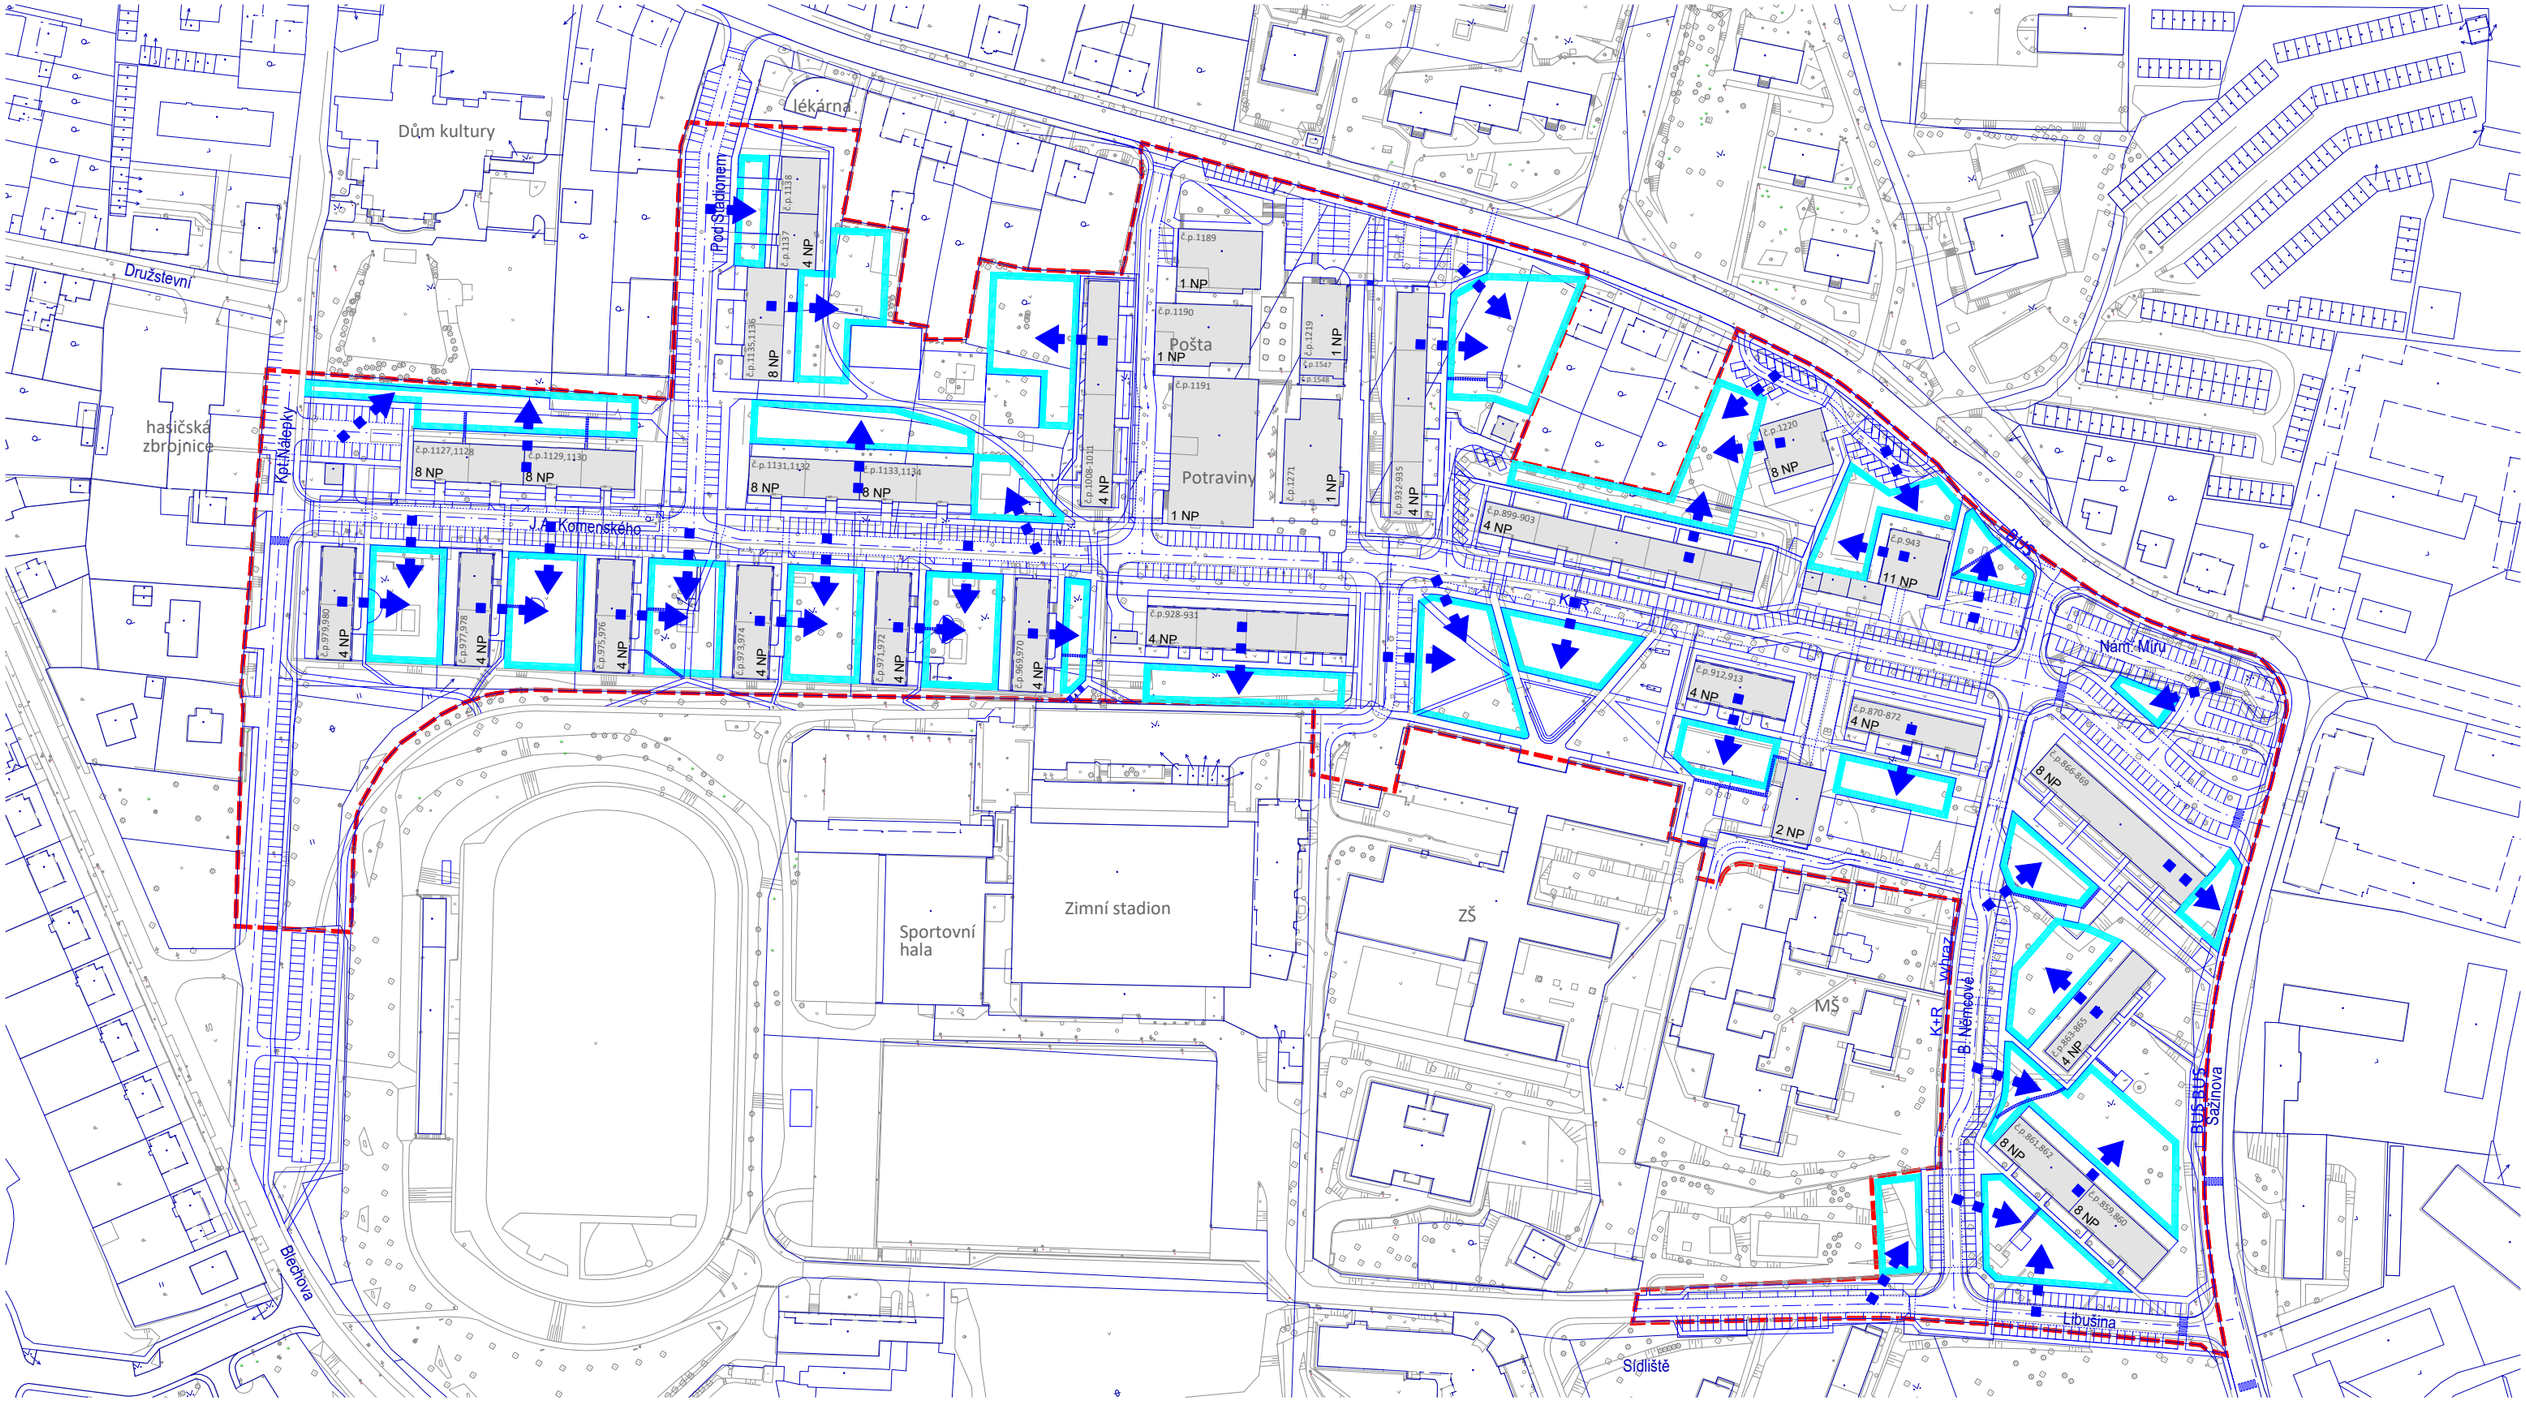

LEGENDA

hranice řešeného území

katastrální mapa

technická mapa města Milevsko

stávající objekty

návrhová kresba

VSAKOVÁNÍ DEŠŤOVÝCH VOD

plocha pro vsakování

odvod dešťových vod

EVROPSKÁ UNIE
Evropský fond pro regionální rozvoj
Integrovaný regionální operační program

MINISTERSTVO PRO MÍSTNÍ ROZVOJ ČR

MILEVSKO - ÚZEMNÍ STUDIE srpen 2018

VEŘEJNÁ PROSTRANSTVÍ ulice KOMENSKÉHO

1: 2 000 10. VSAKOVÁNÍ DEŠŤOVÝCH VOD - SCHEMA

ARCHITEKTONICKÉ STUDIO HYSEK spol. s r. o.
www.studiohysek.cz / tel. 377 455 722